


- RENVOOT**
- Draagconstructie
 - Bouwkundige invulling
 - ▽ Brandcompartimentering 30 minuten
 - Brandcompartimentering 60 minuten
 - 30 minuten brandwerend
 - 60 minuten brandwerend
 - 30 minuten zelfsluitende brandwerende deur met kozijn inclusief zij- en / of bovenlicht
 - 60 minuten zelfsluitende brandwerende deur met kozijn inclusief zij- en / of bovenlicht
 - Brandveerpaneel
 - Kleefnagset
 - Ruimte voorzien van algemene noodverlichting, plaats n. t. b.
 - Brandslanghaspel - 20 meter - volgens NEN/EN 671-1 tevens voorzien van een handbrandwelder
 - Drope blusleiding
 - Pictogram met uitgang
 - Ioon met richtingspijl
 - Ioon in dubbelzijdige uitvoering
 - Pictogram met verwijzing naar nooduitgang
 - Ioon met richtingspijl
 - Ioon in dubbelzijdige uitvoering
 - Qstelpilaren fietsen in dubbellaaps rekstelsel hart op hart afstand 400 mm


OPMERKINGEN

.

.

.

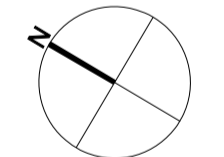bouwkundig peil = 0 = 10.320+NAP Fietsenstalling Stationsplein West Utrecht situatie Bestand DEFINITIEF ONTWERP Kraaijvanger • Urbis bureau voor architectuur en stadsontwerp <small>postbus 4003 3006 AA Rotterdam t 010 498 92 92 f 010 498 92 00 e mail@kraaijvangerurbis.nl</small>	 werknummer : 3030.01 bladnummer : DO-SI-00B schaal : 1 : 500 formaat : A2L (420x841) getekend : je datum : 17-09-2010
---	---

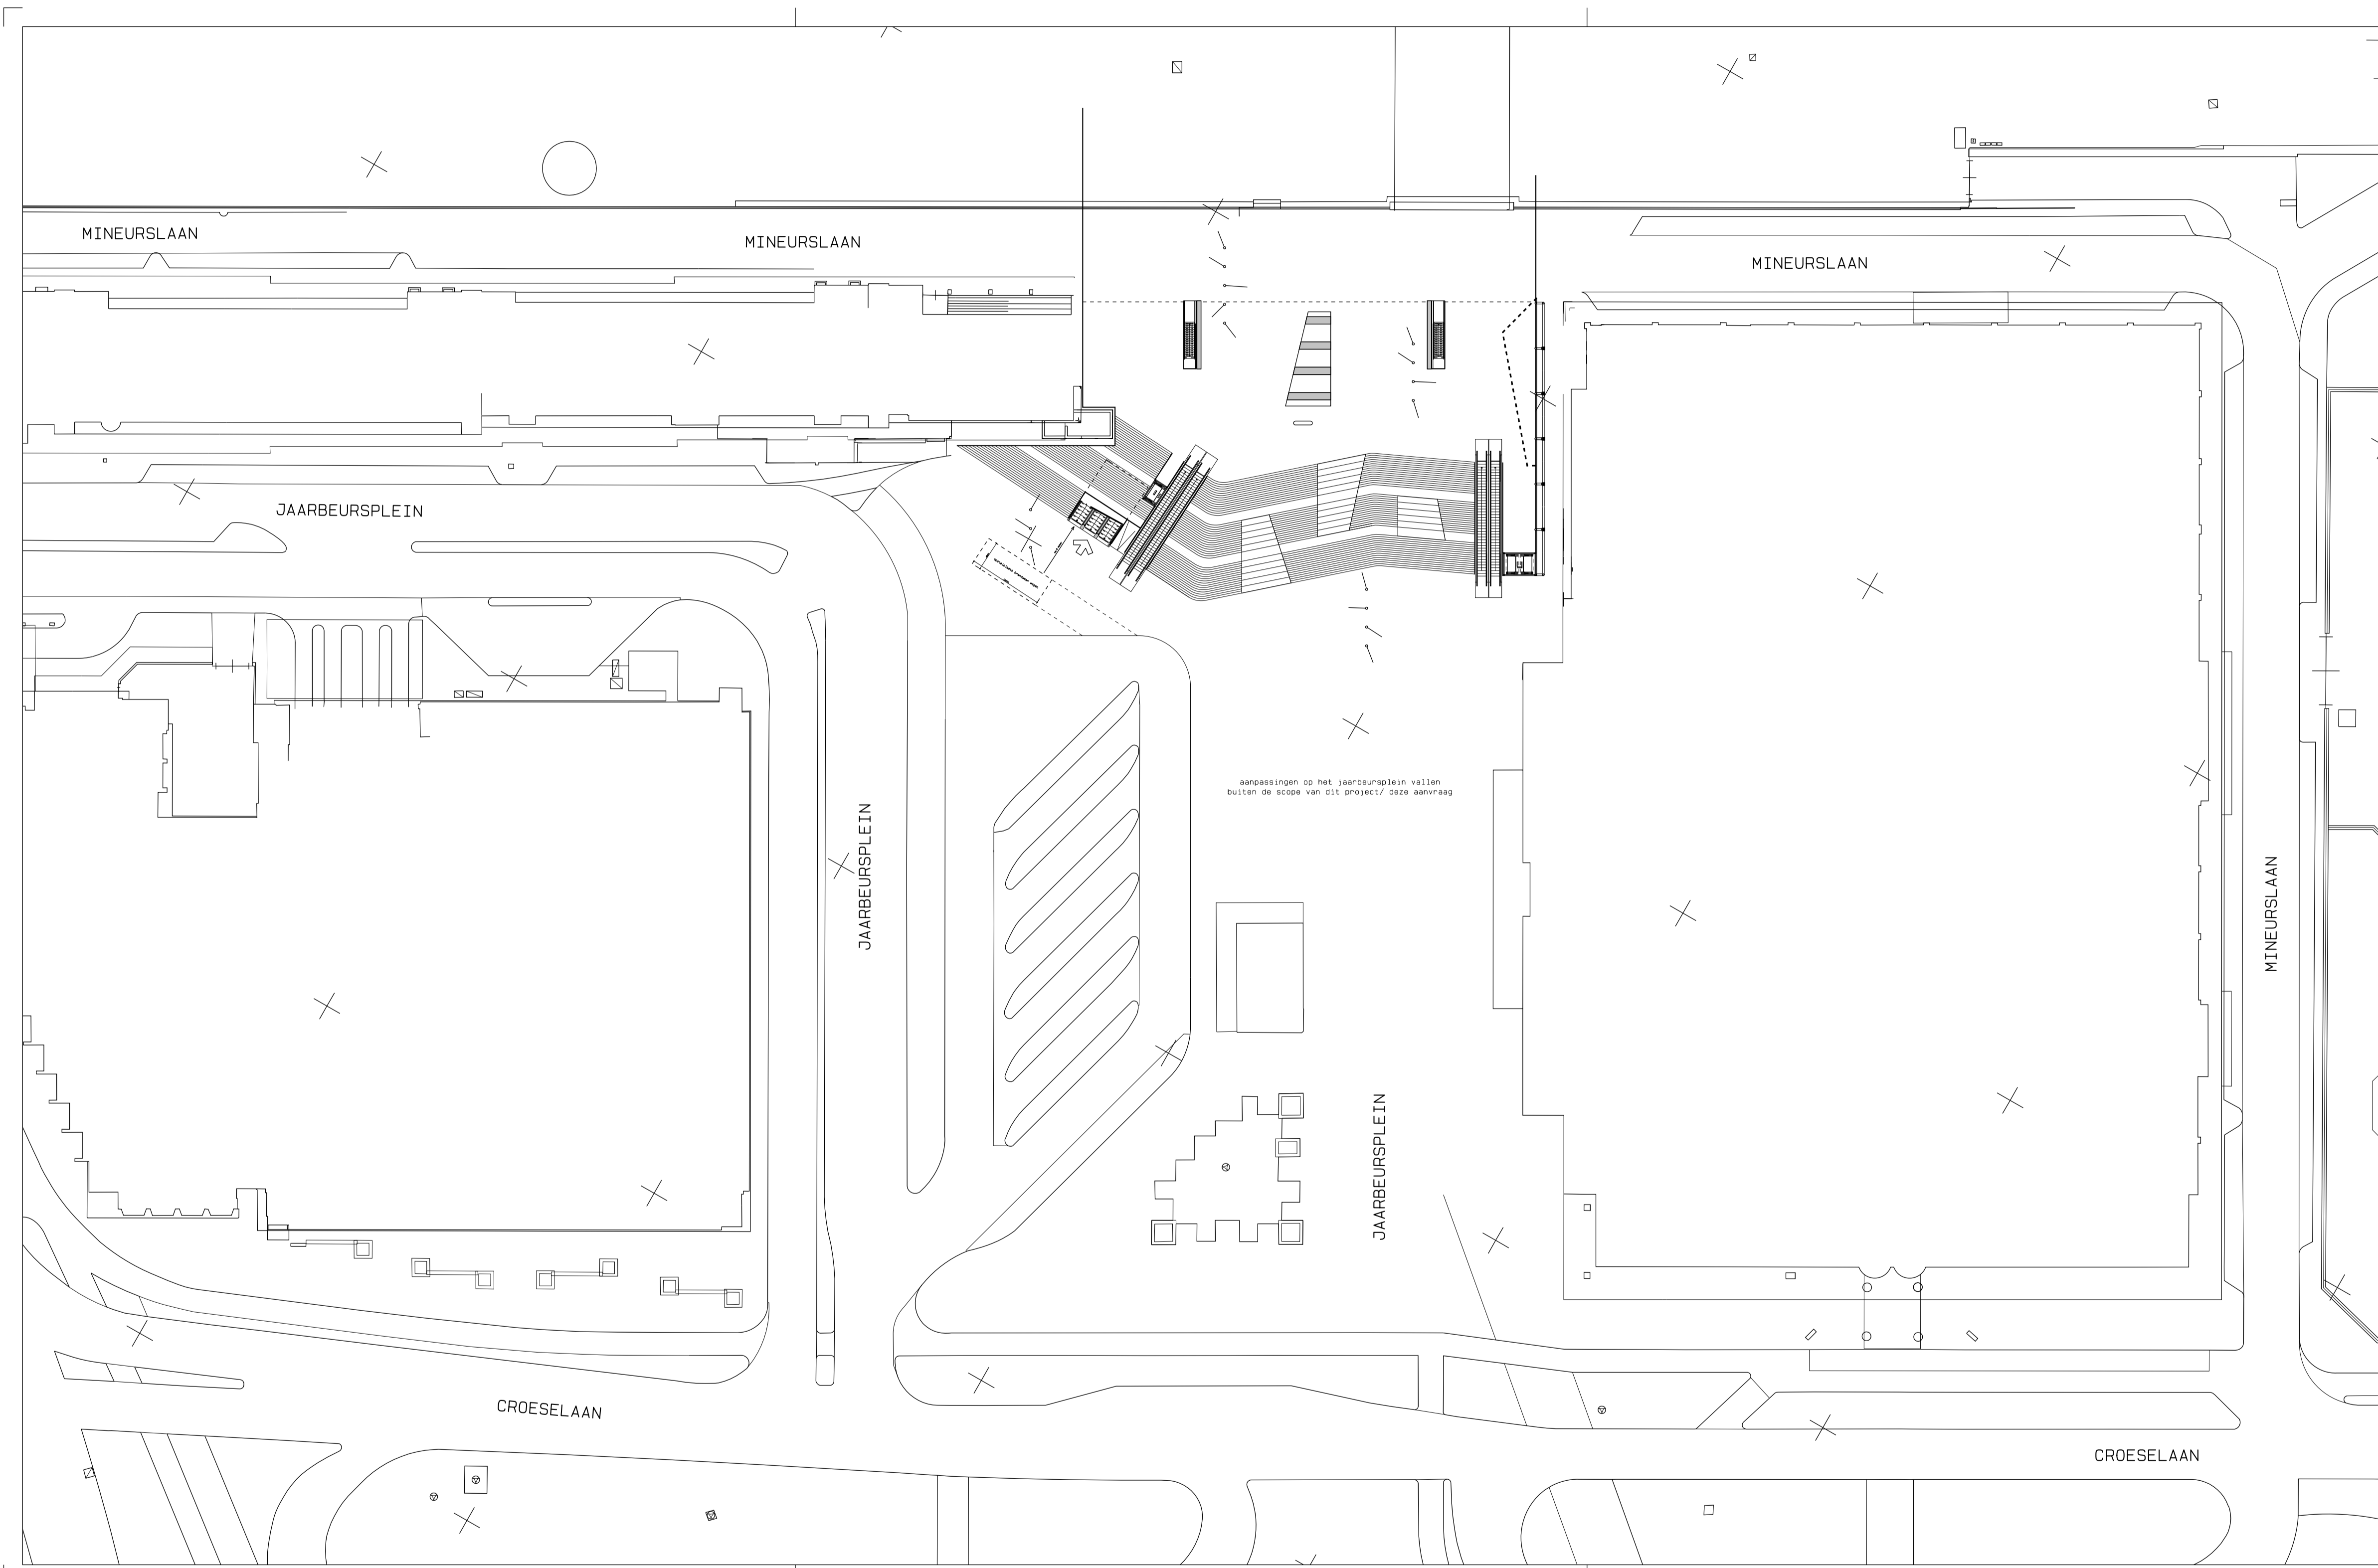

aanpassingen op het jaarbeursplein vallen buiten de scope van dit project/ deze aanvraag

- RENVOOT**
- Draagconstructie
 - Bouwkundige invulling
 - ▽ Brandcompartimentering 30 minuten
 - Brandcompartimentering 60 minuten
 - Brandcompartimentering 90 minuten
 - 30 minuten brandwerend
 - 60 minuten brandwerend
 - 30 minuten zelfsluitende brandwerende deur met kozijn inclusief zij- en / of bovenlicht
 - 60 minuten zelfsluitende brandwerende deur met kozijn inclusief zij- en / of bovenlicht
 - Brandeerpaneel
 - Kieffagmaat
 - Ruimte voorzien van algemene noodverlichting, plaats n.t.b.
 - Brandlanghastpel - 20 meter - volgens NEN/EN 671-1 tevens voorzien van een handbrandwerder
 - Drape blusleiding
 - Pictogram met uitgang
 - Inom met richtingspijl
 - Inom in dubbelzijdige uitvoering
 - Pictogram met verwijzing naar nooduitgang
 - Inom met richtingspijl
 - Inom in dubbelzijdige uitvoering
 - Opslagplaatsen fietsen in dubbelrij systeem hart op hart afstand 400 mm

- OPMERKINGEN**
- -
 -

bouwkundig peil = 0 = 10.320+NAP

Fietsenstalling Stationsplein West
Utrecht

situatie


DEFINITIEF ONTWERP

Kraaijvanger • Urbis
bureau voor architectuur en stadsontwerp
postbus 4003 3006 AA Rotterdam t 010 498 92 92 f 010 498 92 00 e mail@kraaijvangerurbis.nl

werknummer : **3030.01**
bladnummer : **DO-SI-00**

schaal : 1 : 500
formaat : A2L (420x841)
getekend : je

datum : 17-09-2010

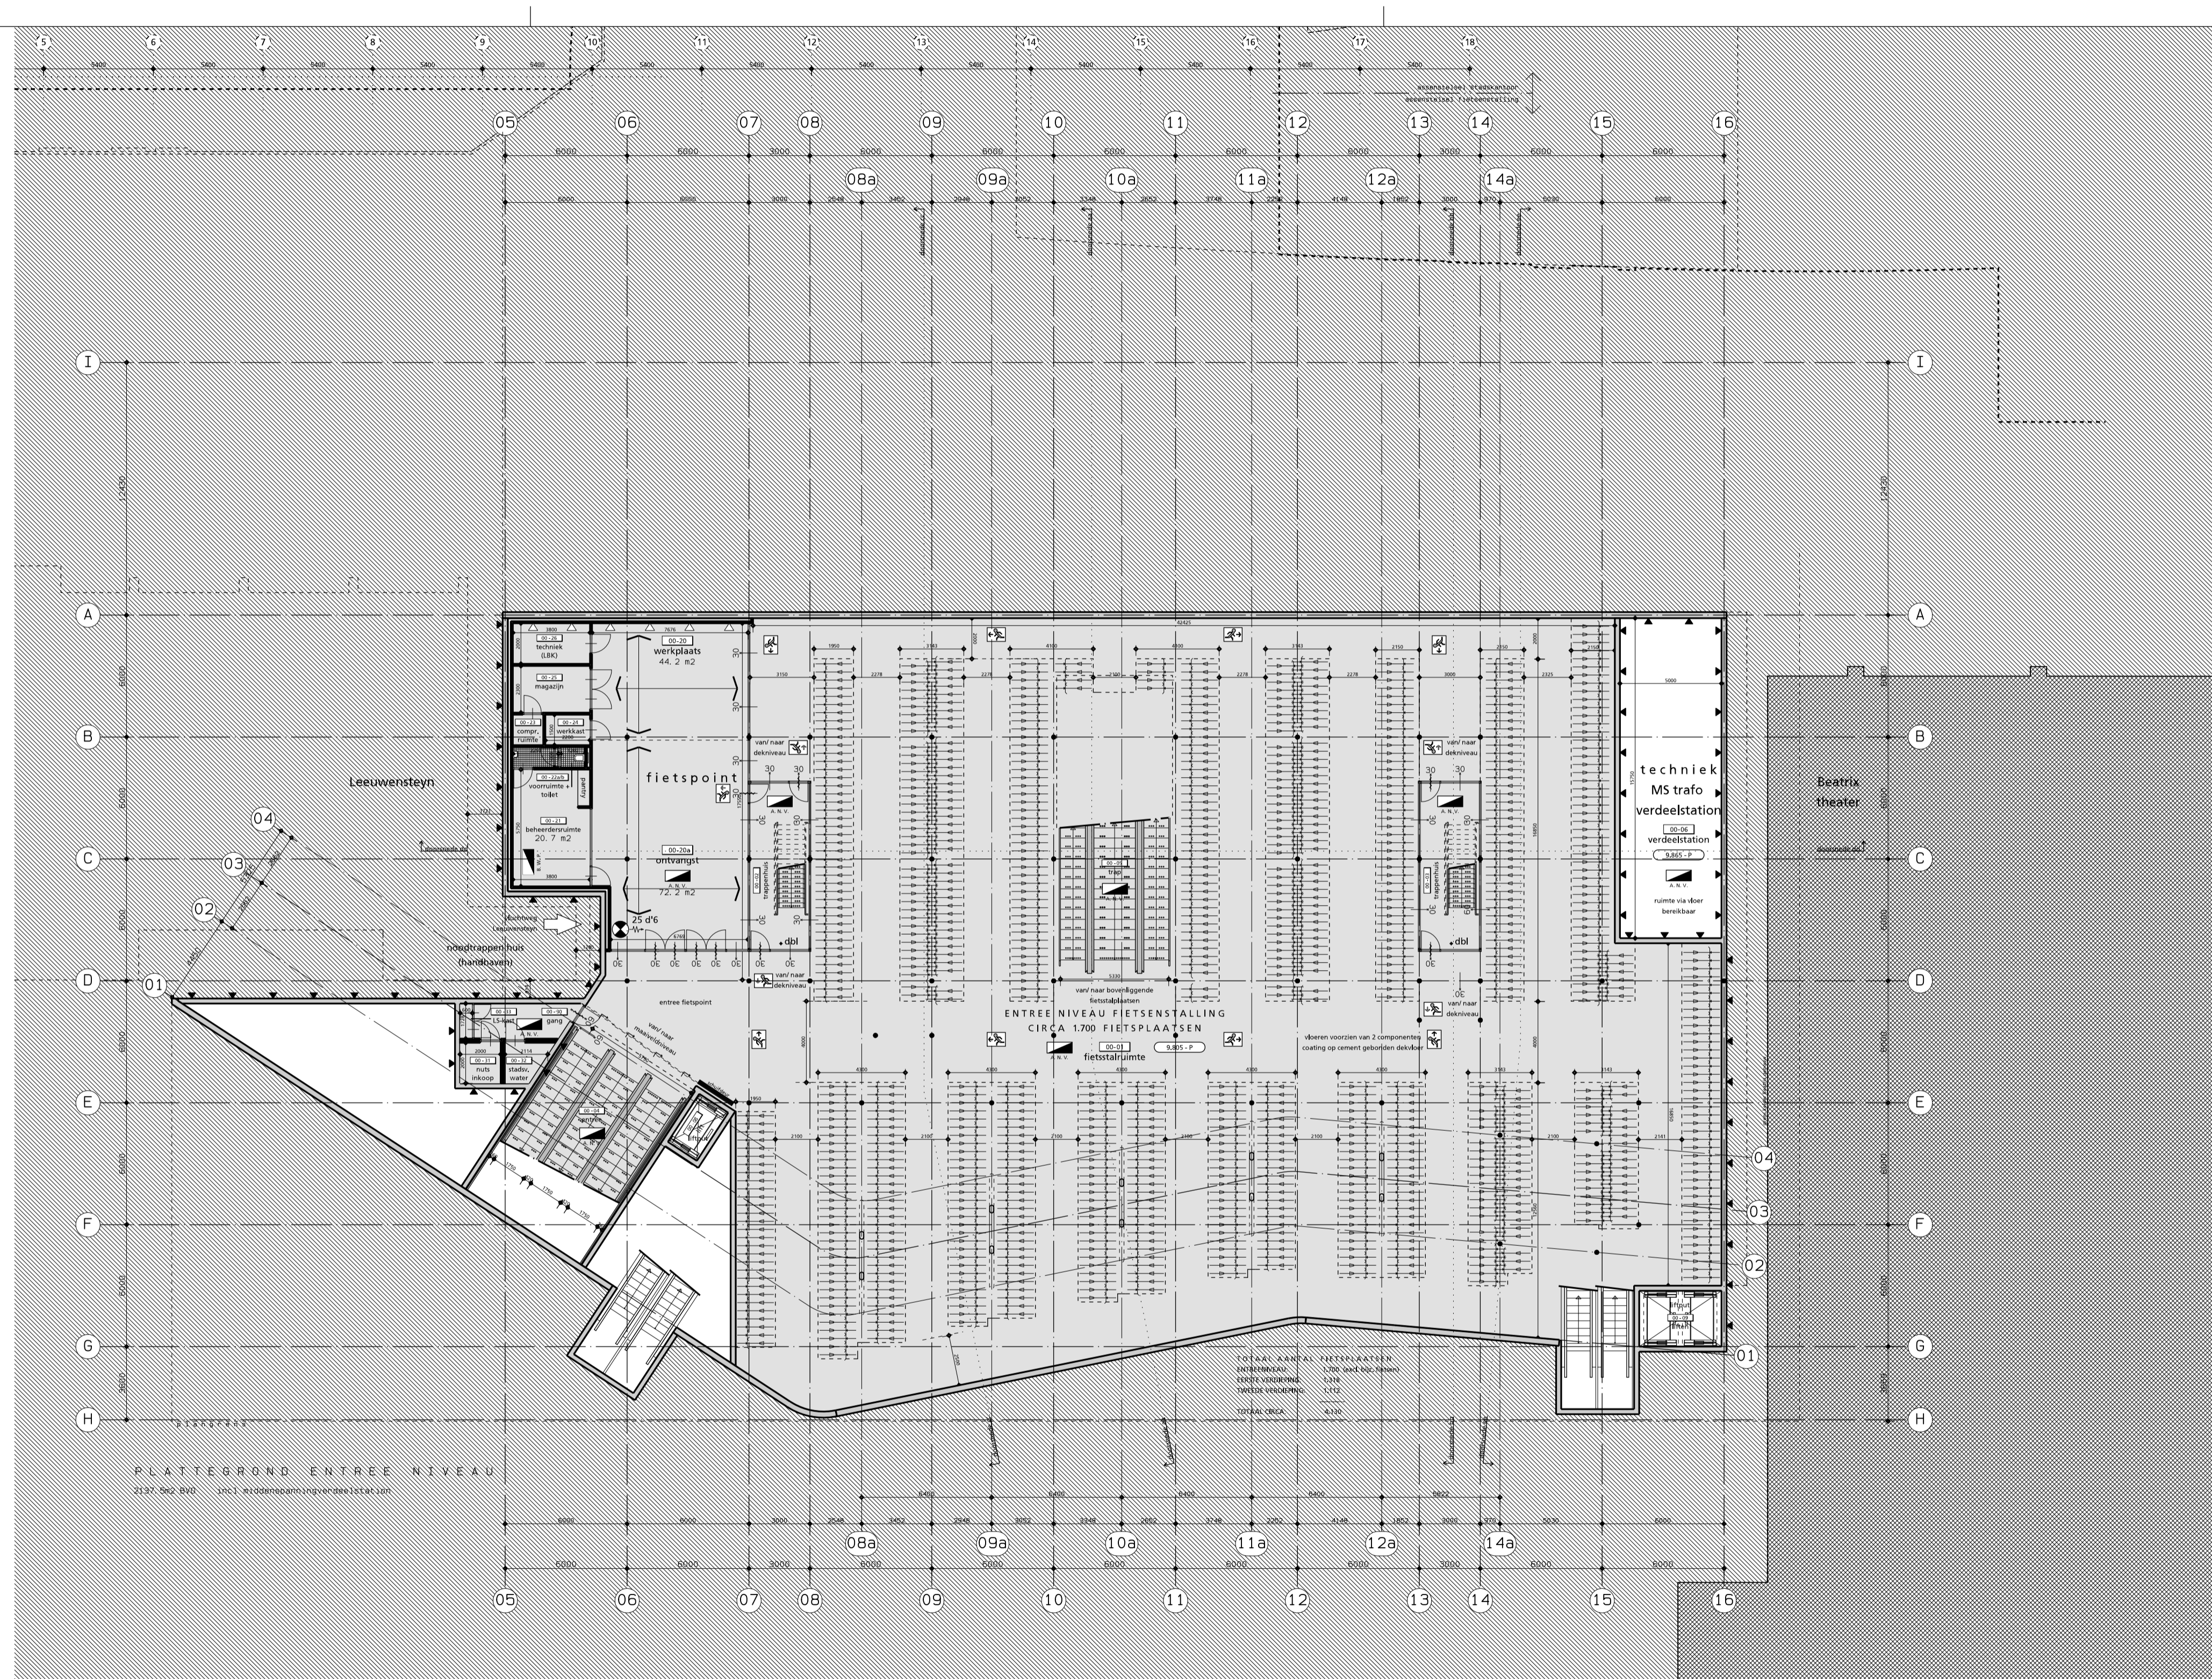

PLATTEGROND ENTREE NIVEAU
21.97.562.BV0 100% middelenplan ingevuld tot 100%

TOTAAL AANTAL FIETSPAALSTEN
OVERBODEN: 1.700 (na 500 meters)
EERDE OVERBODEN: 1.212
TOTAAL OVERBODEN: 2.912
TOTAAL CIRCA: 1.700

- RENVOOT**
- Draagconstructie
 - Bouwkundige invulling
 - Brandcompartimentering 30 minuten.
 - Brandcompartimentering 60 minuten.
 - Brandcompartimentering 90 minuten.
 - 30 minuten brandwerend.
 - 60 minuten brandwerend.
 - 30 minuten zelfsluitende brandwerende deur met kozijn inclusief zij- en / of bovenlicht.
 - 60 minuten zelfsluitende brandwerende deur met kozijn inclusief zij- en / of bovenlicht.
 - Brandeerpaneel.
 - Kieffagenaal.
 - Ruimte voorzien van algemene noodverlichting, plaats n.t.b.
 - Brandlangphasel - 20 meter - volgens NEN/EN 671-1 tevens voorzien van een handbrandwerder.
 - Drape blokbeleiding
 - Pictogram met uitgang.
 - Idoen met richtingspijl.
 - Idoen in dubbelzijdige uitvoering.
 - Pictogram met verwijzing naar nooduitgang.
 - Idoen met richtingspijl.
 - Idoen in dubbelzijdige uitvoering.
 - Gestelplaatsten fietsen in dubbelrijps systeem hart op hart afstand 400 mm.

OPMERKINGEN

-
-
-


bouwkundig peil = 0 = 10.320+NAP

Fietsenstalling Stationsplein West
Utrecht

plattegrond entree niveau

DEFINITIEF ONTWERP


Kraaijvanger • Urbis
bureau voor architectuur en stadsontwerp
postbus 4003 3006 AA Rotterdam t 010 498 92 92 f 010 498 92 00 e mail@kraaijvangerurbis.nl

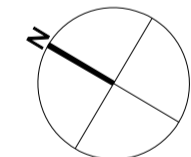

werknnummer : 3030.01
bladnummer : DO-PG-00

schaal : 1:200
formaat : A2L (420x841)
getekend : je

datum : 17-09-2010

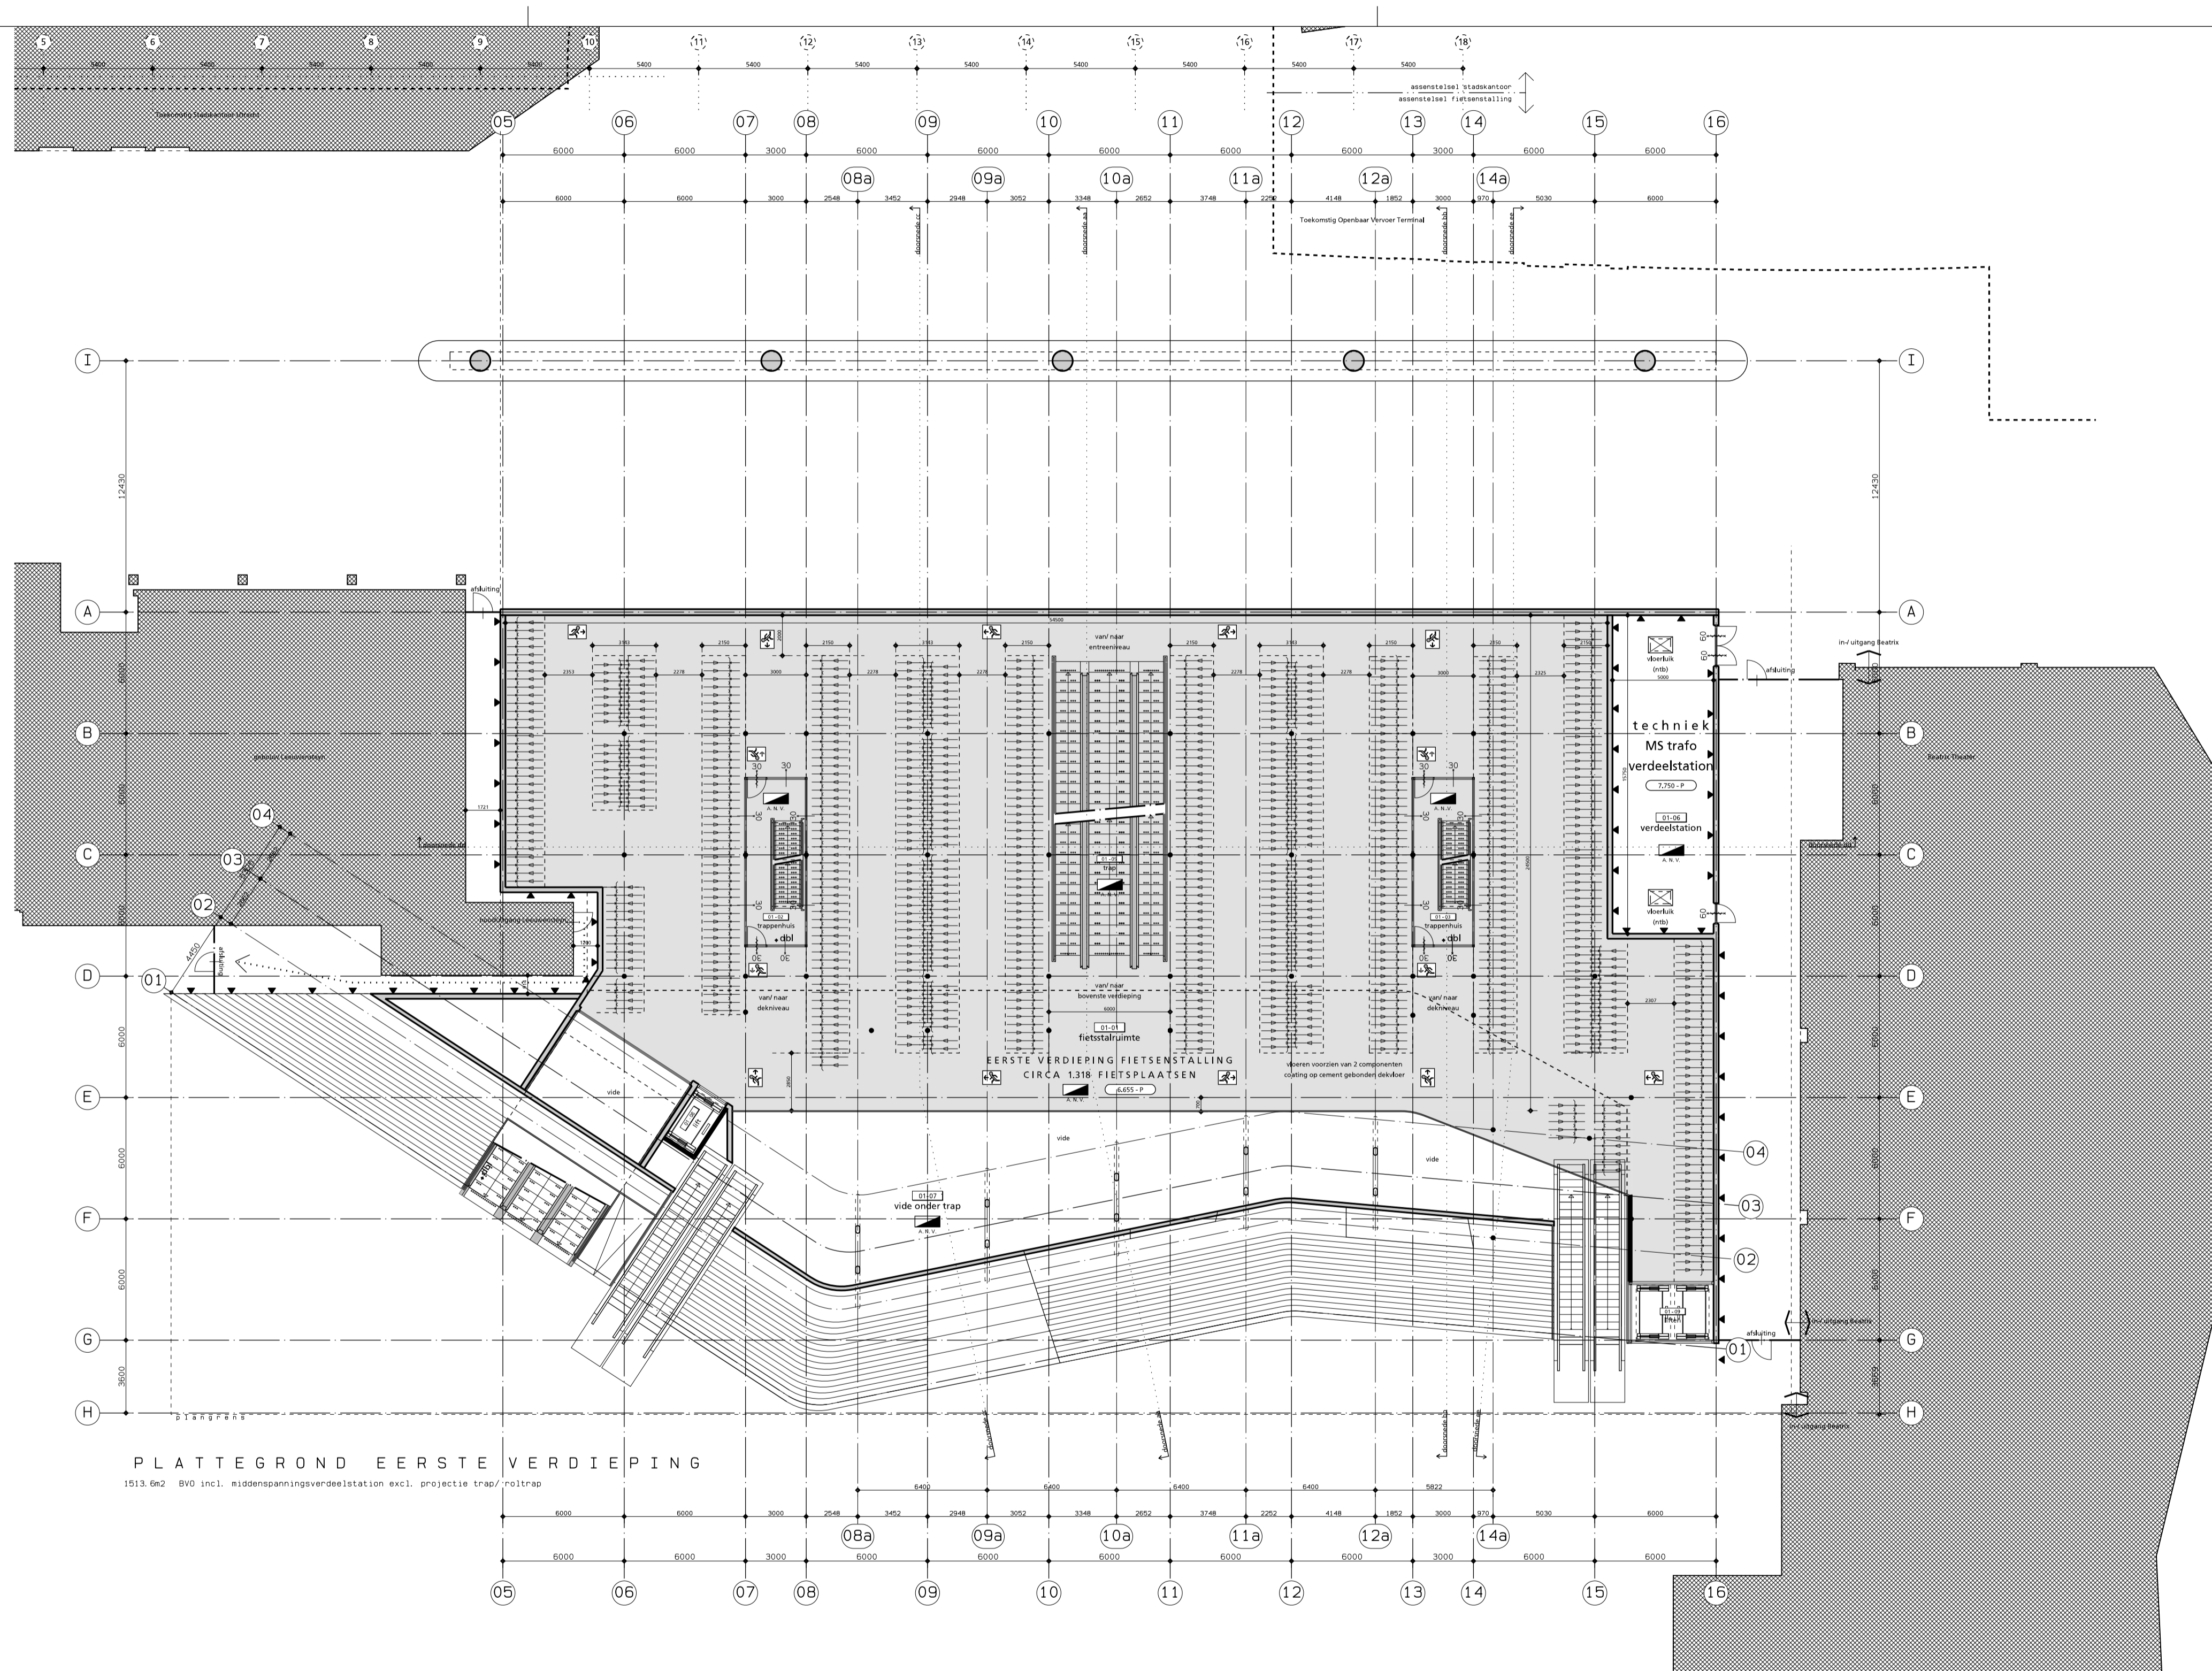

PLATTEGROND EERSTE VERDIEPING
1513.0n2 BV0 incl. middenspanningsverdeelstation excl. projectie trap/roltrap

RENVOOT

- Draagconstructie
- Bouwkundige invulling
- ▽ Brandcompartimentering 30 minuten.
- Brandcompartimentering 60 minuten.
- 30 minuten brandwerend.
- 60 minuten brandwerend.
- 30 minuten zelfsluitende brandwerende deur met kozijn inclusief zij- en / of bovenlicht.
- 60 minuten zelfsluitende brandwerende deur met kozijn inclusief zij- en / of bovenlicht.
- Brandeerpaneel.
- Kieffragneet.
- Ruimte voorzien van algemene noodverlichting, plaats n. t. b.
- Brandlanghastpel - 20 meter - volgens NEN/EN 671-1 tevens voorzien van een handbrandblusser.
- Droge blusleiding
- Pictogram met uitgang.
- Idoem met richtingspijl.
- Idoem in dubbelzijdige uitvoering.
- Pictogram met verwijzing naar nooduitgang.
- Idoem met richtingspijl.
- Idoem in dubbelzijdige uitvoering.
- Opslagplaatsen fietsen in dubbelrijgs systeem hart op hart afstand 400 mm.

OPMERKINGEN

1.

2.

3.


bouwkundig peil = 0 = 10.320+NAP

Fietsenstalling Stationsplein West
Utrecht

plattegrond eerste verdieping

DEFINITIEF ONTWERP


Kraaijvanger • Urbis
bureau voor architectuur en stadsontwerp
postbus 4003 3006 AA Rotterdam t 010 498 92 92 f 010 498 92 00 e mail@kraaijvangerurbis.nl

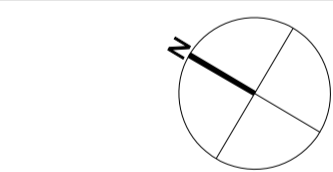

werknnummer : 3030.01
bladnummer : DO-PG-01

schaal : 1:200
formaat : A2L (420x841)
getekend : je

datum : 17-09-2010

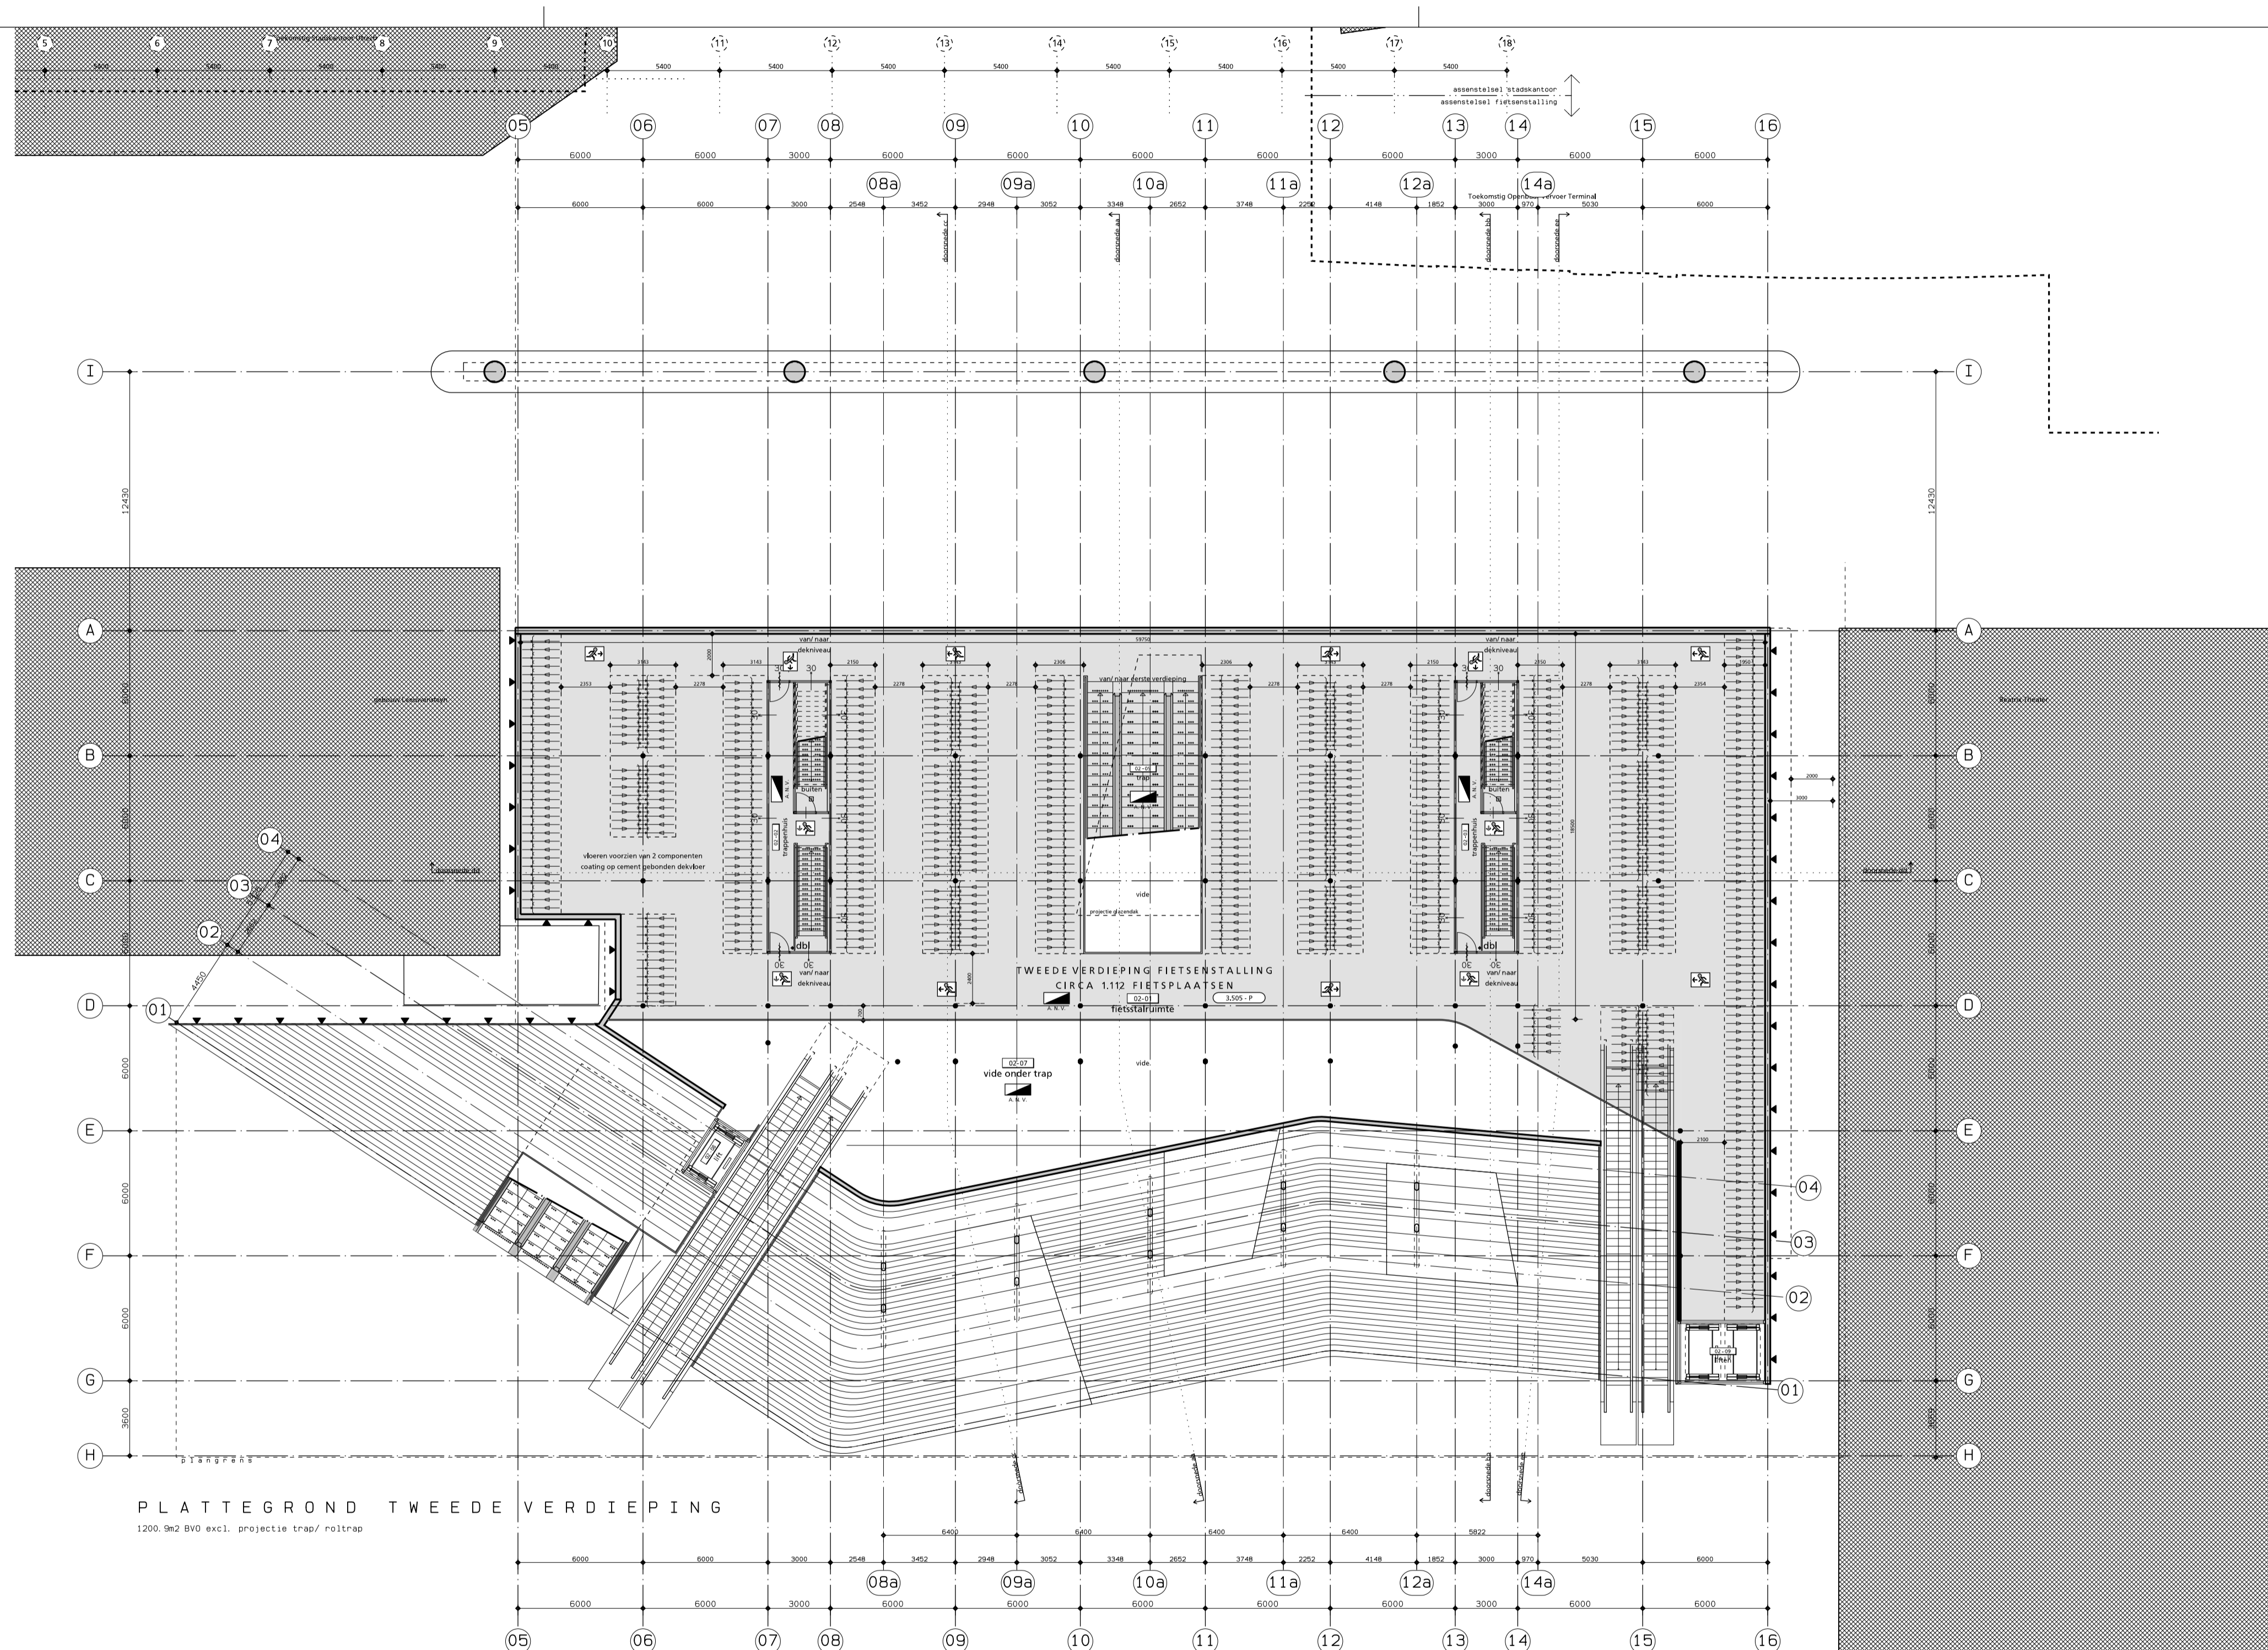

PLATTEGROND TWEDE VERDIEPING
1200, 9x2 Bv0 excl. projectie trap/ roltrap

- RENVOOT**
- Draagconstructie
 - Bouwkundige invulling
 - 30 minuten brandcompartimentering 30 minuten.
 - 60 minuten brandcompartimentering 60 minuten.
 - 30 minuten brandeurend.
 - 60 minuten brandeurend.
 - 30 minuten zelfsluitende brandwerende deur met kozijn inclusief zij- en / of bovenlicht.
 - 60 minuten zelfsluitende brandwerende deur met kozijn inclusief zij- en / of bovenlicht.
 - Brandeerpaneel.
 - Kliefnagel.
 - Ruimte voorzien van algemene noodverlichting, plaats n. t. b.
 - Brandlangphasel - 20 meter - volgens NEN/EN 671-1 tevens voorzien van een handbrandwerder.
 - Drape blokleiding
 - Pictogram met uitgang.
 - Ioon met richtingspijl.
 - Ioon in dubbelzijdige uitvoering.
 - Pictogram met verwijzing naar nooduitgang.
 - Ioon met richtingspijl.
 - Ioon in dubbelzijdige uitvoering.
 - Opslagplaatsen fietsen in dubbelrij systeem hart op hart afstand 400 mm.

OPMERKINGEN

•

•

•


bouwkundig peil = 0 = 10.320+NAP

Fietsenstalling Stationsplein West
Utrecht

plattegrond tweede verdieping

DEFINITIEF ONTWERP


Kraaijvanger • Urbis
bureau voor architectuur en stadsontwerp
postbus 4003 3006 AA Rotterdam t 010 498 92 92 f 010 498 92 00 e mail@kraaijvangerurbis.nl

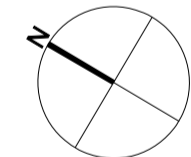

werknnummer : 3030.01
bladnummer : DO-PG-02

schaal : 1 : 200
formaat : A2L (420x841)
getekend : je

datum : 17-09-2010

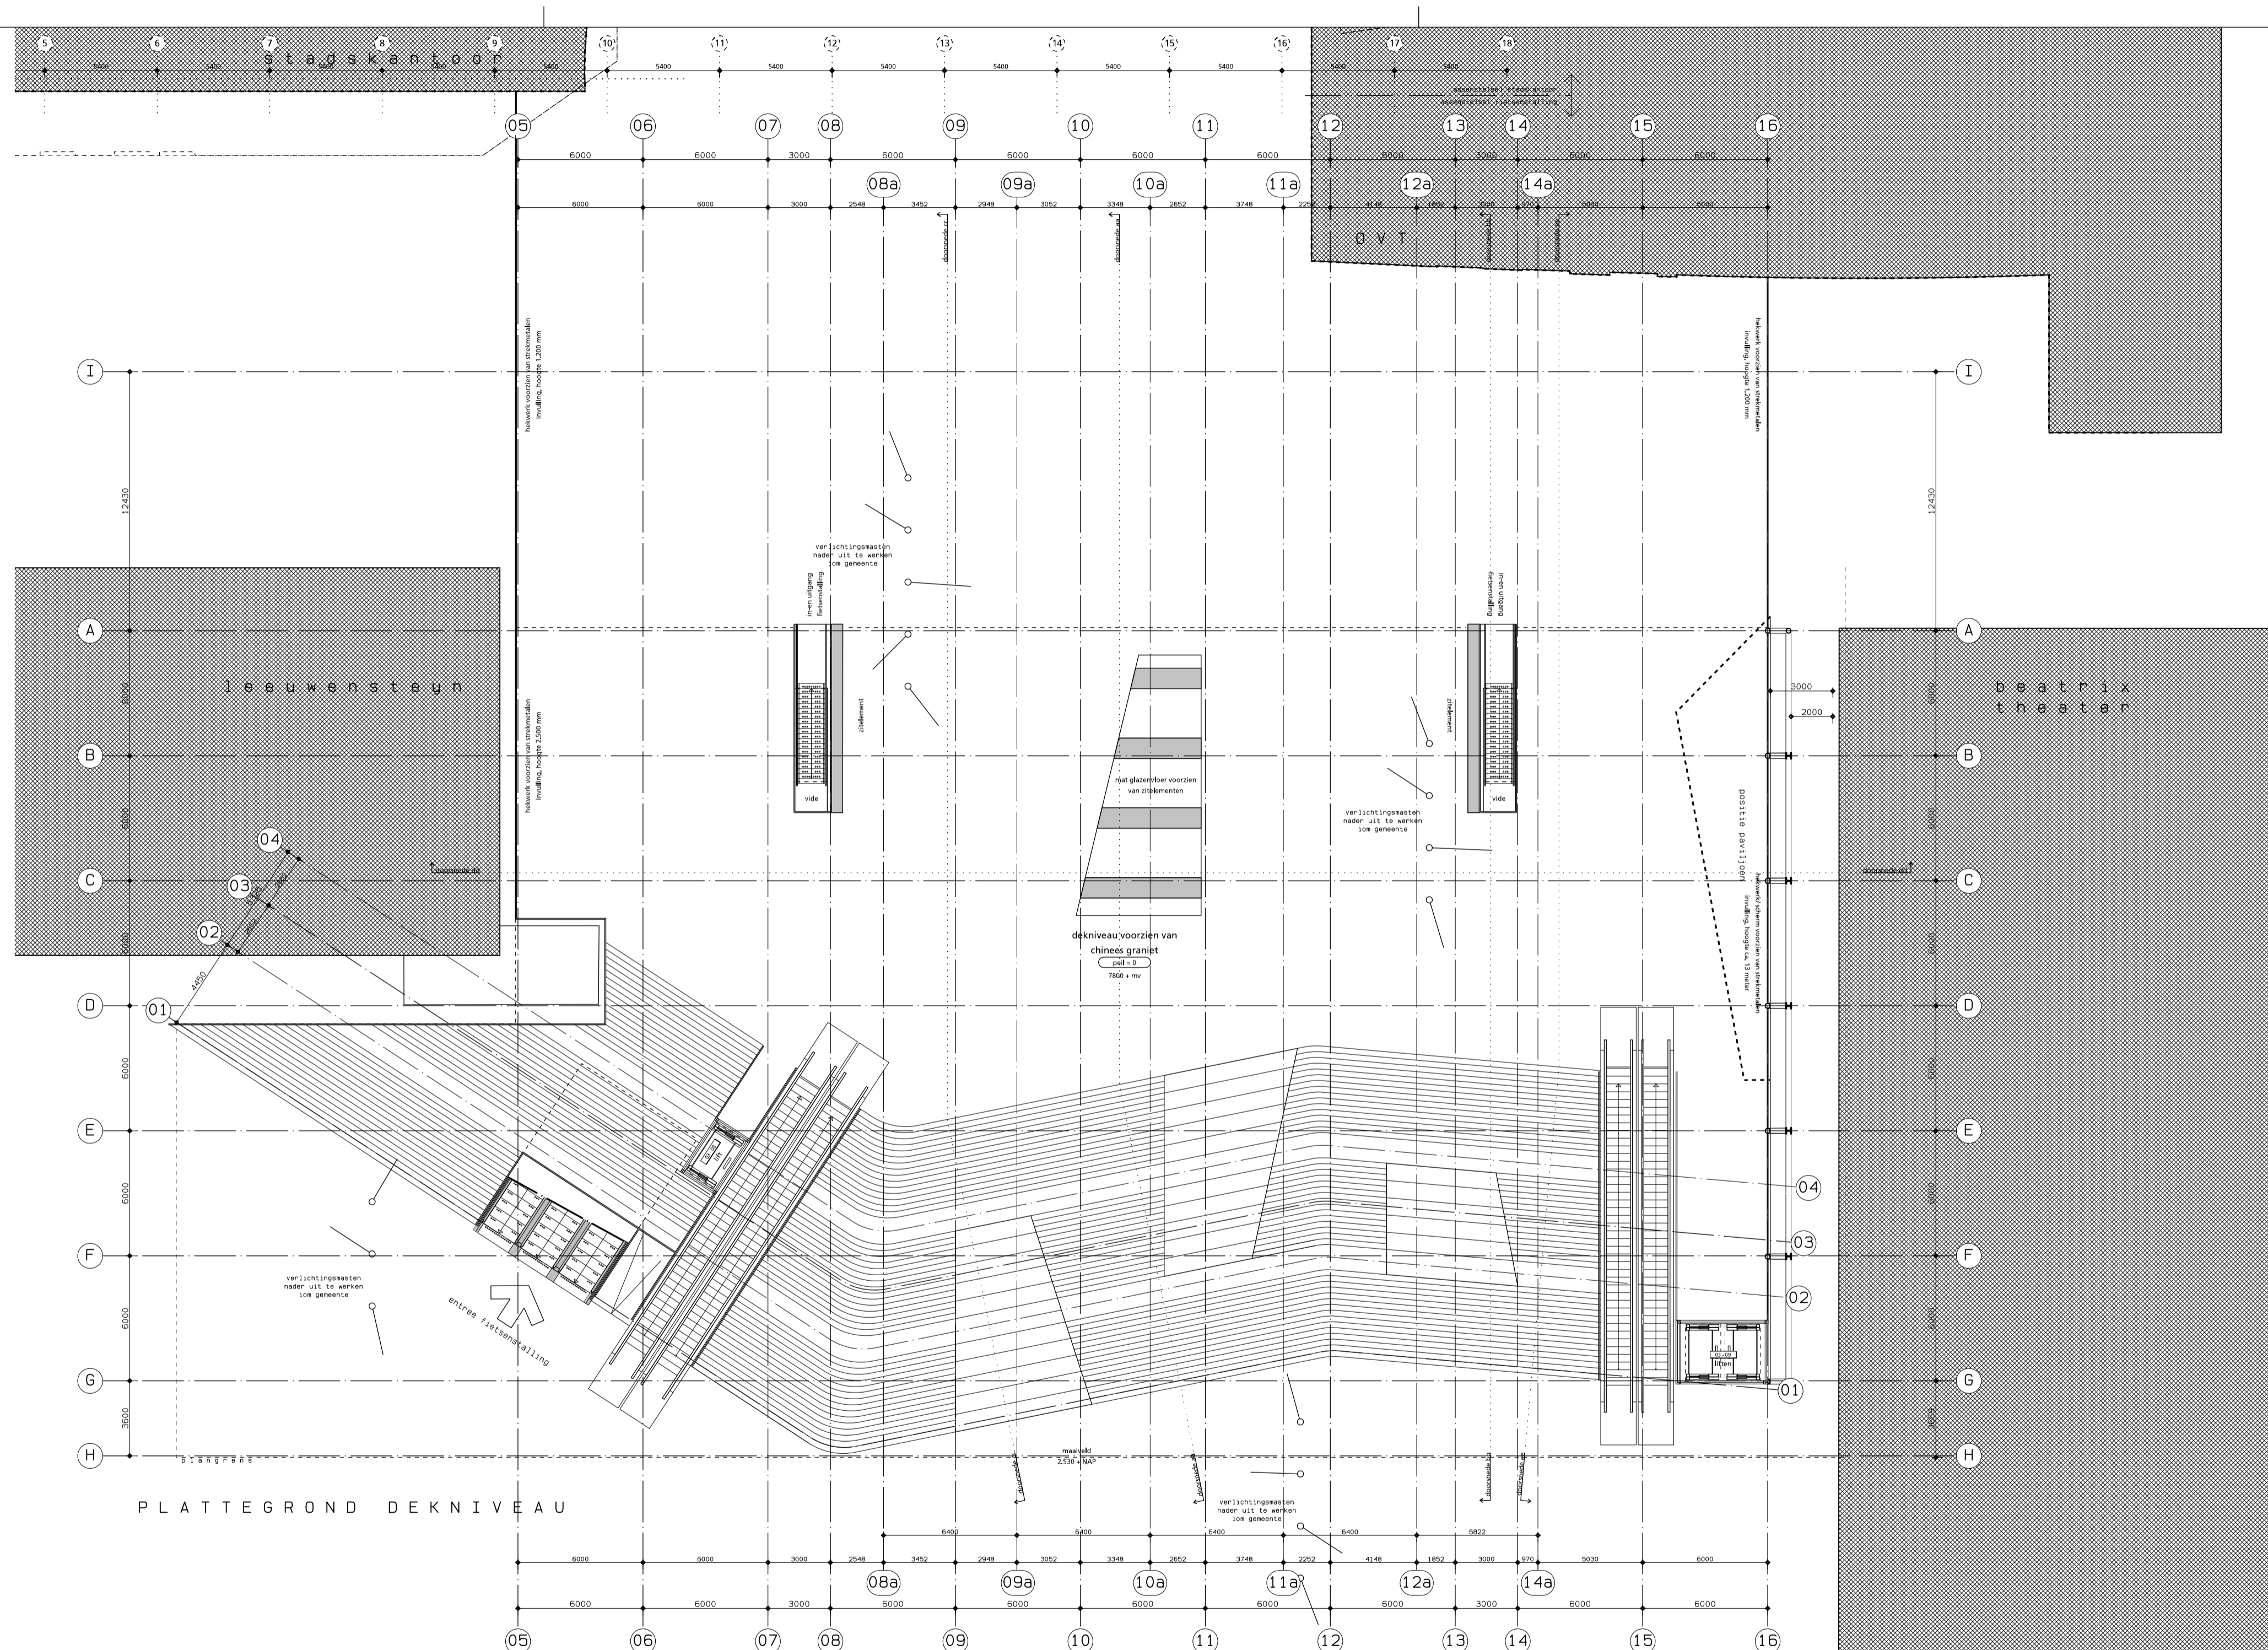

PLATTEGROND DEKNIVEAU

RENVOOT

	Dragconstructie
	Bouwkundige invulling
	Brandcompartimentering 30 minuten
	Brandcompartimentering 60 minuten
	30 minuten brandwerend
	60 minuten brandwerend
	30 minuten zelfsluitende brandwerende deur met kozijn inclusief zij- en / of bovenlicht
	60 minuten zelfsluitende brandwerende deur met kozijn inclusief zij- en / of bovenlicht
	Brandveerpaneel
	Kliefsignaal
	Ruimte voorzien van algemene noodverlichting, plaats n.t.b.
	Brandlanghastpel - 20 meter - volgens NEN/EN 671-1 tevens voorzien van een handbrandweer
	Drope afleiding
	Pictogram met uitgang
	Loem met richtingspijl
	Loem in dubbelzijdige uitvoering
	Pictogram met verwijzing naar nooduitgang
	Loem met richtingspijl
	Loem in dubbelzijdige uitvoering
	Opstelplaatsen fietsen in dubbelrijgs systeem hart op hart afstand 400 mm

OPMERKINGEN

1.

2.

3.


bouwkundig peil = 0 = 10.320+NAP

Fietsenstalling Stationsplein West
Utrecht

plattegrond dekniveau

DEFINITIEF ONTWERP


Kraaijvanger • Urbis
bureau voor architectuur en stadsontwerp
postbus 4003 3006 AA Rotterdam t 010 498 92 92 f 010 498 92 00 e mail@kraaijvangerurbis.nl

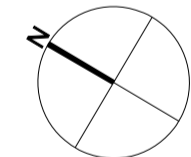

werknnummer : 3030.01
bladnummer : DO-PG-03

schaal : 1:200
formaat : A2L (420x841)
getekend : je

datum : 17-09-2010

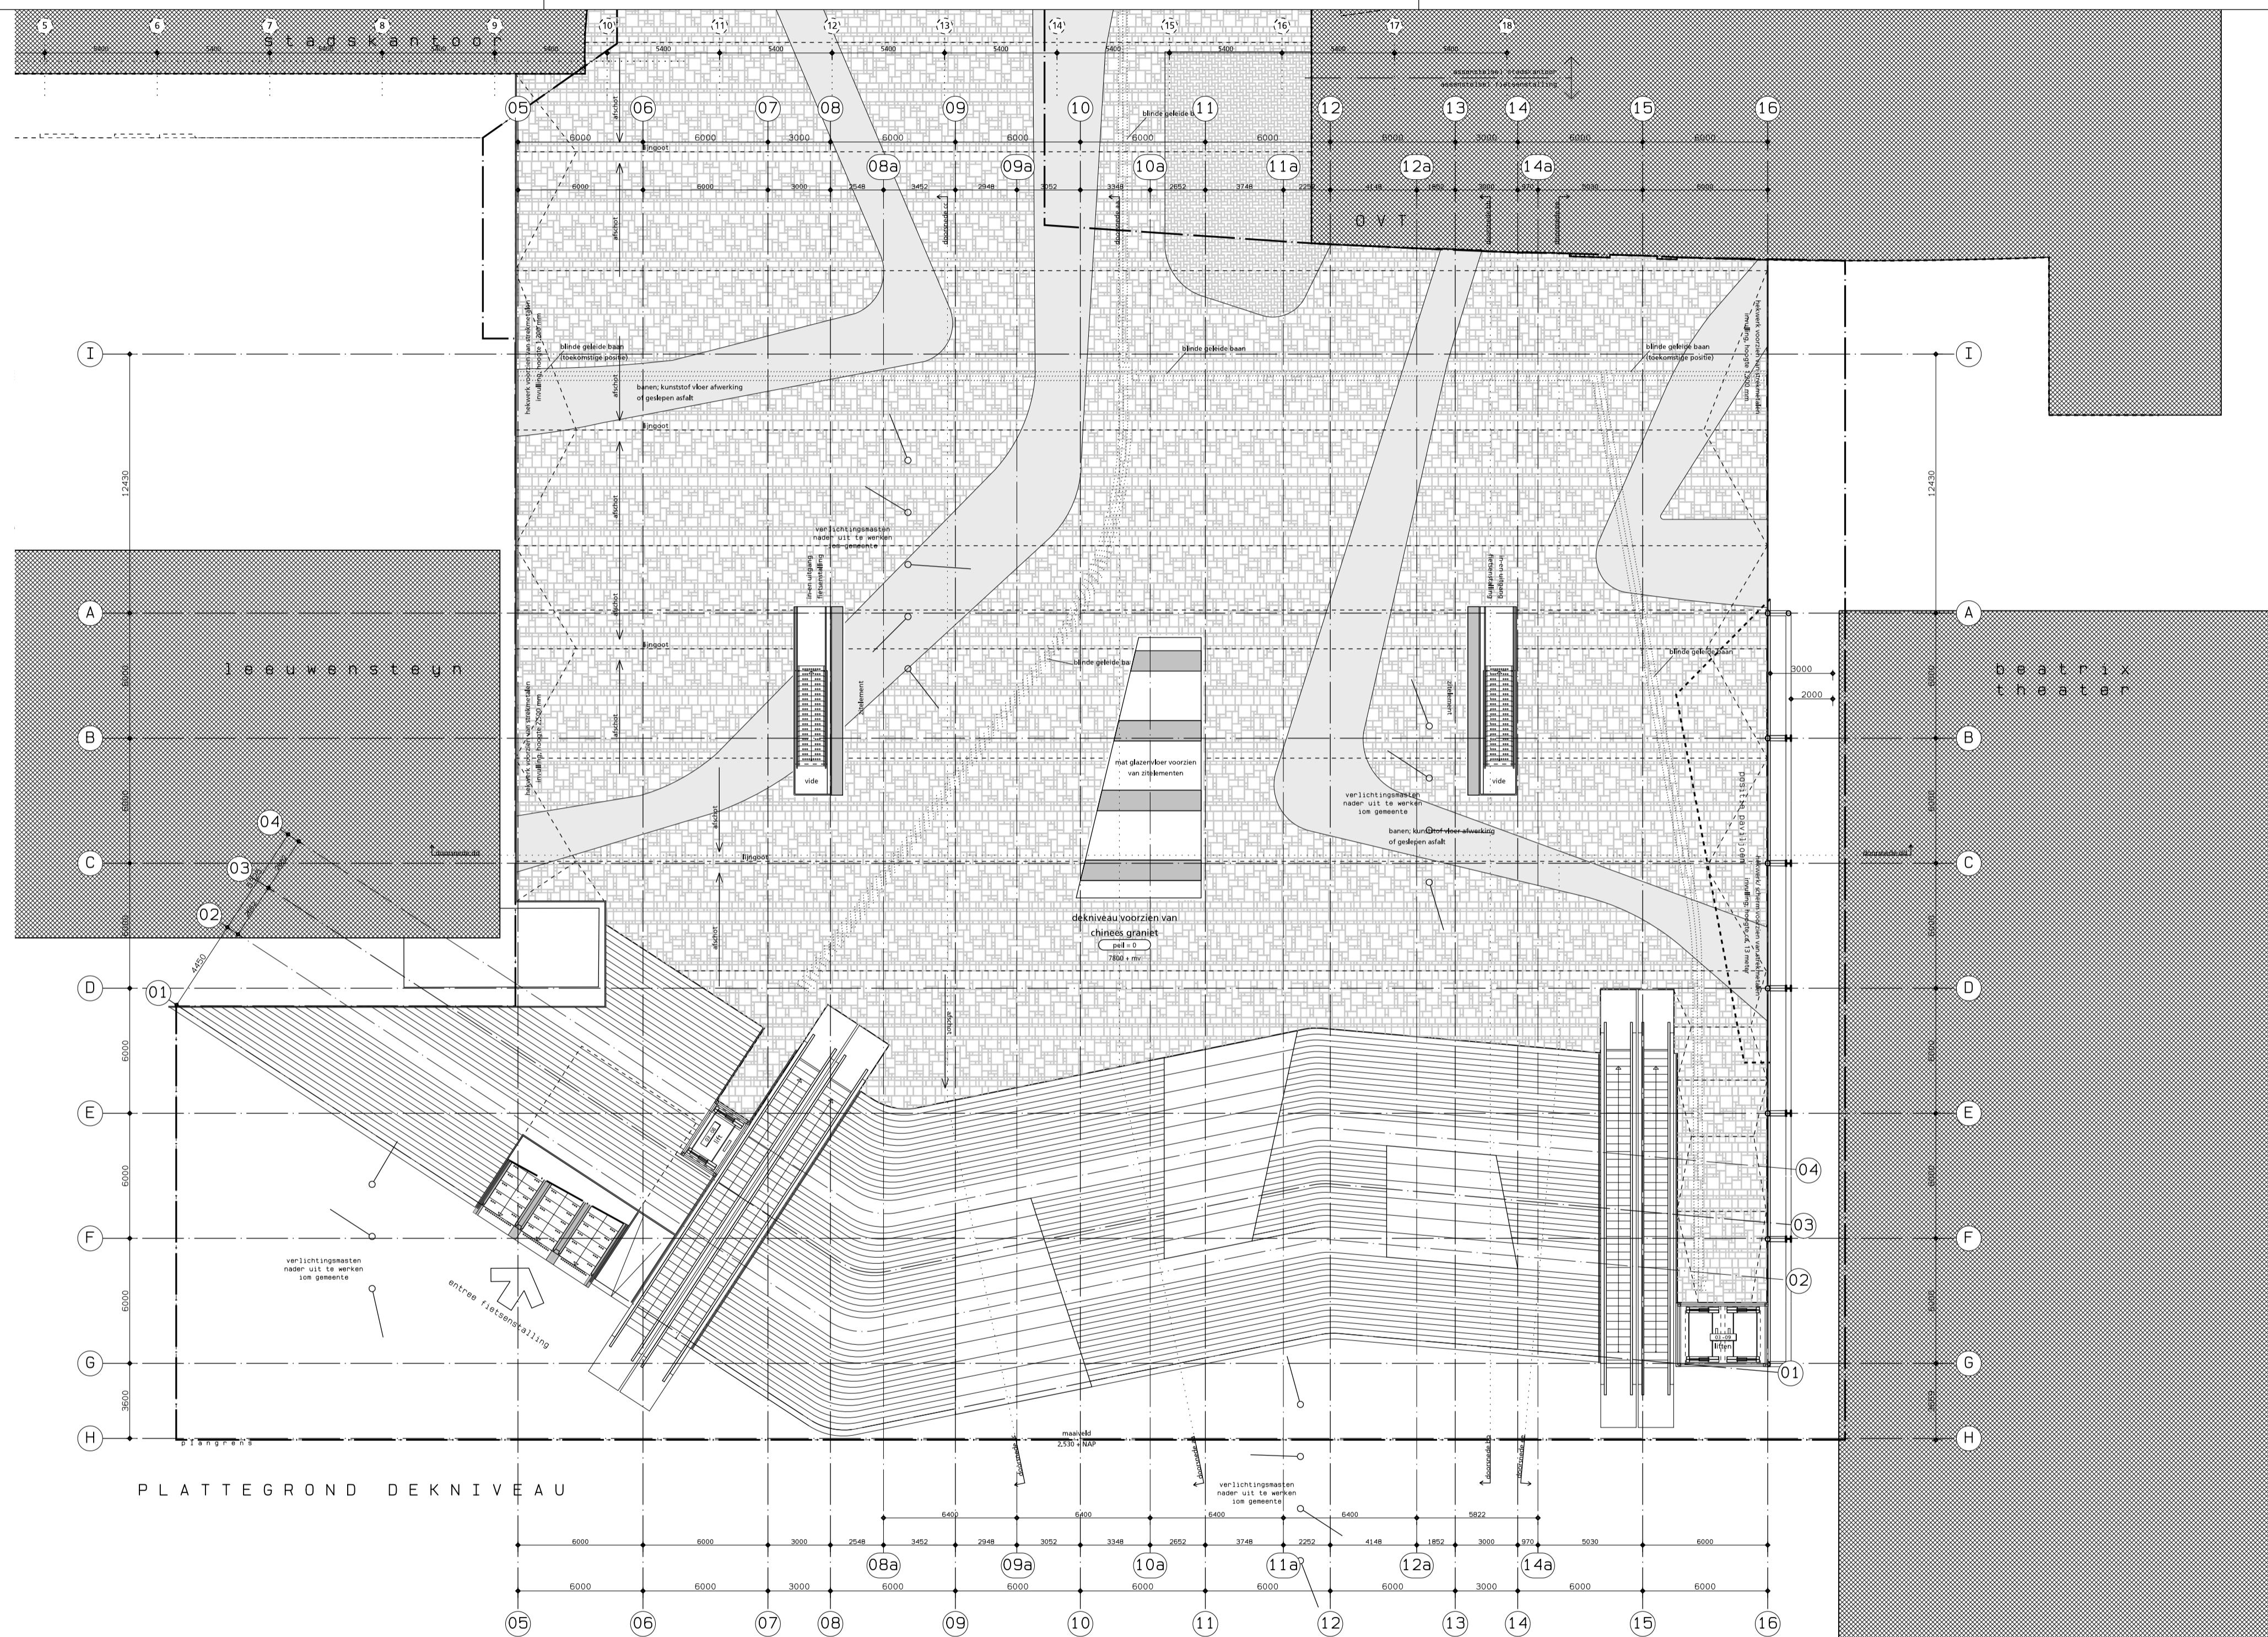

RENVOOT

- Draagconstructie
- Bouwkundige invulling
- Brandcompartimentering 30 minuten
- Brandcompartimentering 60 minuten
- 30 minuten brandwerend
- 60 minuten brandwerend
- 30 minuten zelfsluitende brandwerende deur met kozijn inclusief zij- en / of bovenlicht
- 60 minuten zelfsluitende brandwerende deur met kozijn inclusief zij- en / of bovenlicht
- Brandeerpaneel
- Kliefnagel
- Ruimte voorzien van algemene noodverlichting, plaats n. t. b.
- Brandlanghospel - 20 meter - volgens NEN/EN 671-1 tevens voorzien van een handbrandweer
- Drape blokleiding
- Pictogram met uitgang
- Ioon met richtingspijl
- Ioon in dubbelzijdige uitvoering
- Pictogram met verwijzing naar nooduitgang
- Ioon met richtingspijl
- Ioon in dubbelzijdige uitvoering
- Opslagplaatsen fietsen in dubbelrij systeem hart op hart afstand 400 mm

OPMERKINGEN

—

—

—

bouwkundig peil = 0 = 10.320+NAP

Fietsenstalling Stationsplein West
Utrecht


plattegrond dekniveau
tegelpatroon
DEFINITIEF ONTWERP

Kraaijvanger • Urbis
bureau voor architectuur en stadsontwerp
postbus 4003 3006 AA Rotterdam t 010 498 92 92 f 010 498 92 00 e mail@kraaijvangerurbis.nl

werknummer : 3030.01
bladnummer : DO-PG-03D

schaal : 1 : 200
formaat : A2L (420x841)
getekend : je

datum : 17-09-2010

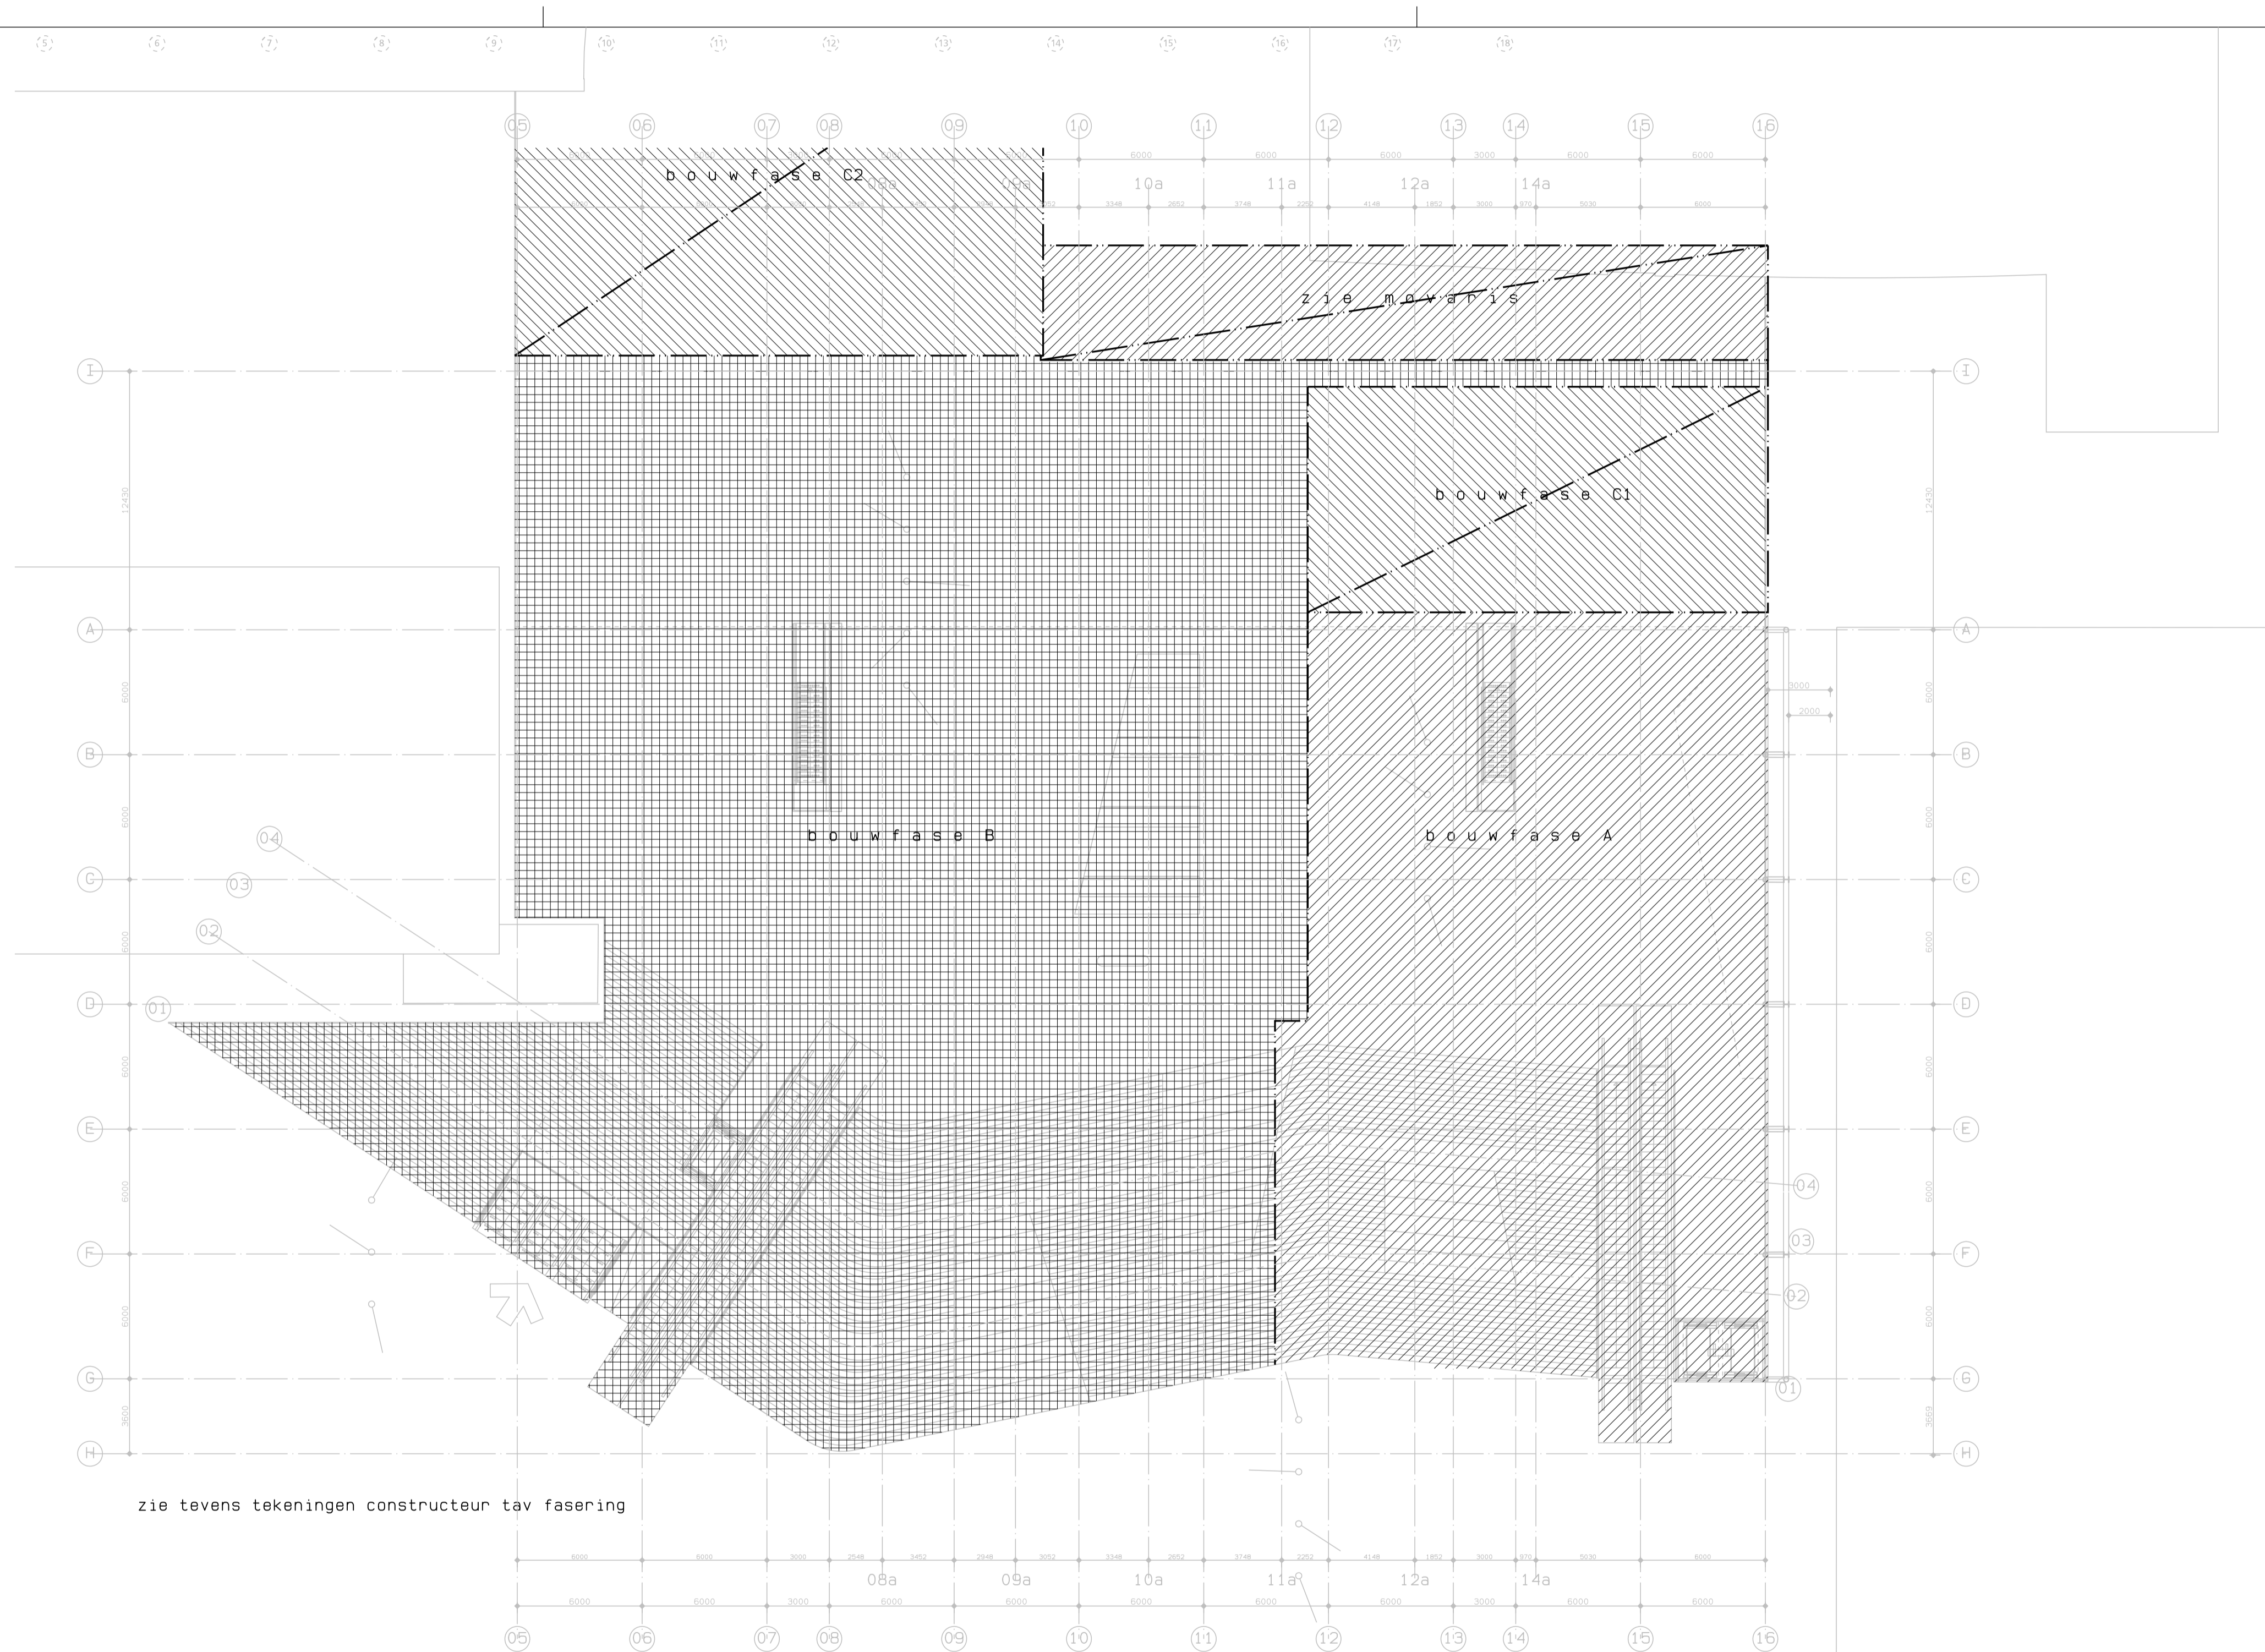


bouwkundig peil = 0 = 10.320+NAP

Fietsenstalling Stationsplein West
Utrecht

plattegrond dekniveau
bouwfasing
DEFINITIEF ONTWERP


Kraaijvanger • Urbis
bureau voor architectuur en stadsontwerp
postbus 4003 3006 AA Rotterdam t 010 498 92 92 f 010 498 92 00 e mail@kraaijvanger.urbis.nl

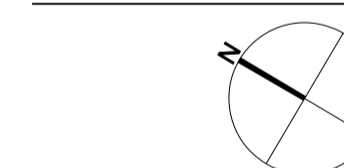

werknummer : 3030.01
bladnummer : DO-PG-03F

schaal : 1 : 200
formaat : A2L (420x841)
getekend : je

datum : 17-09-2010

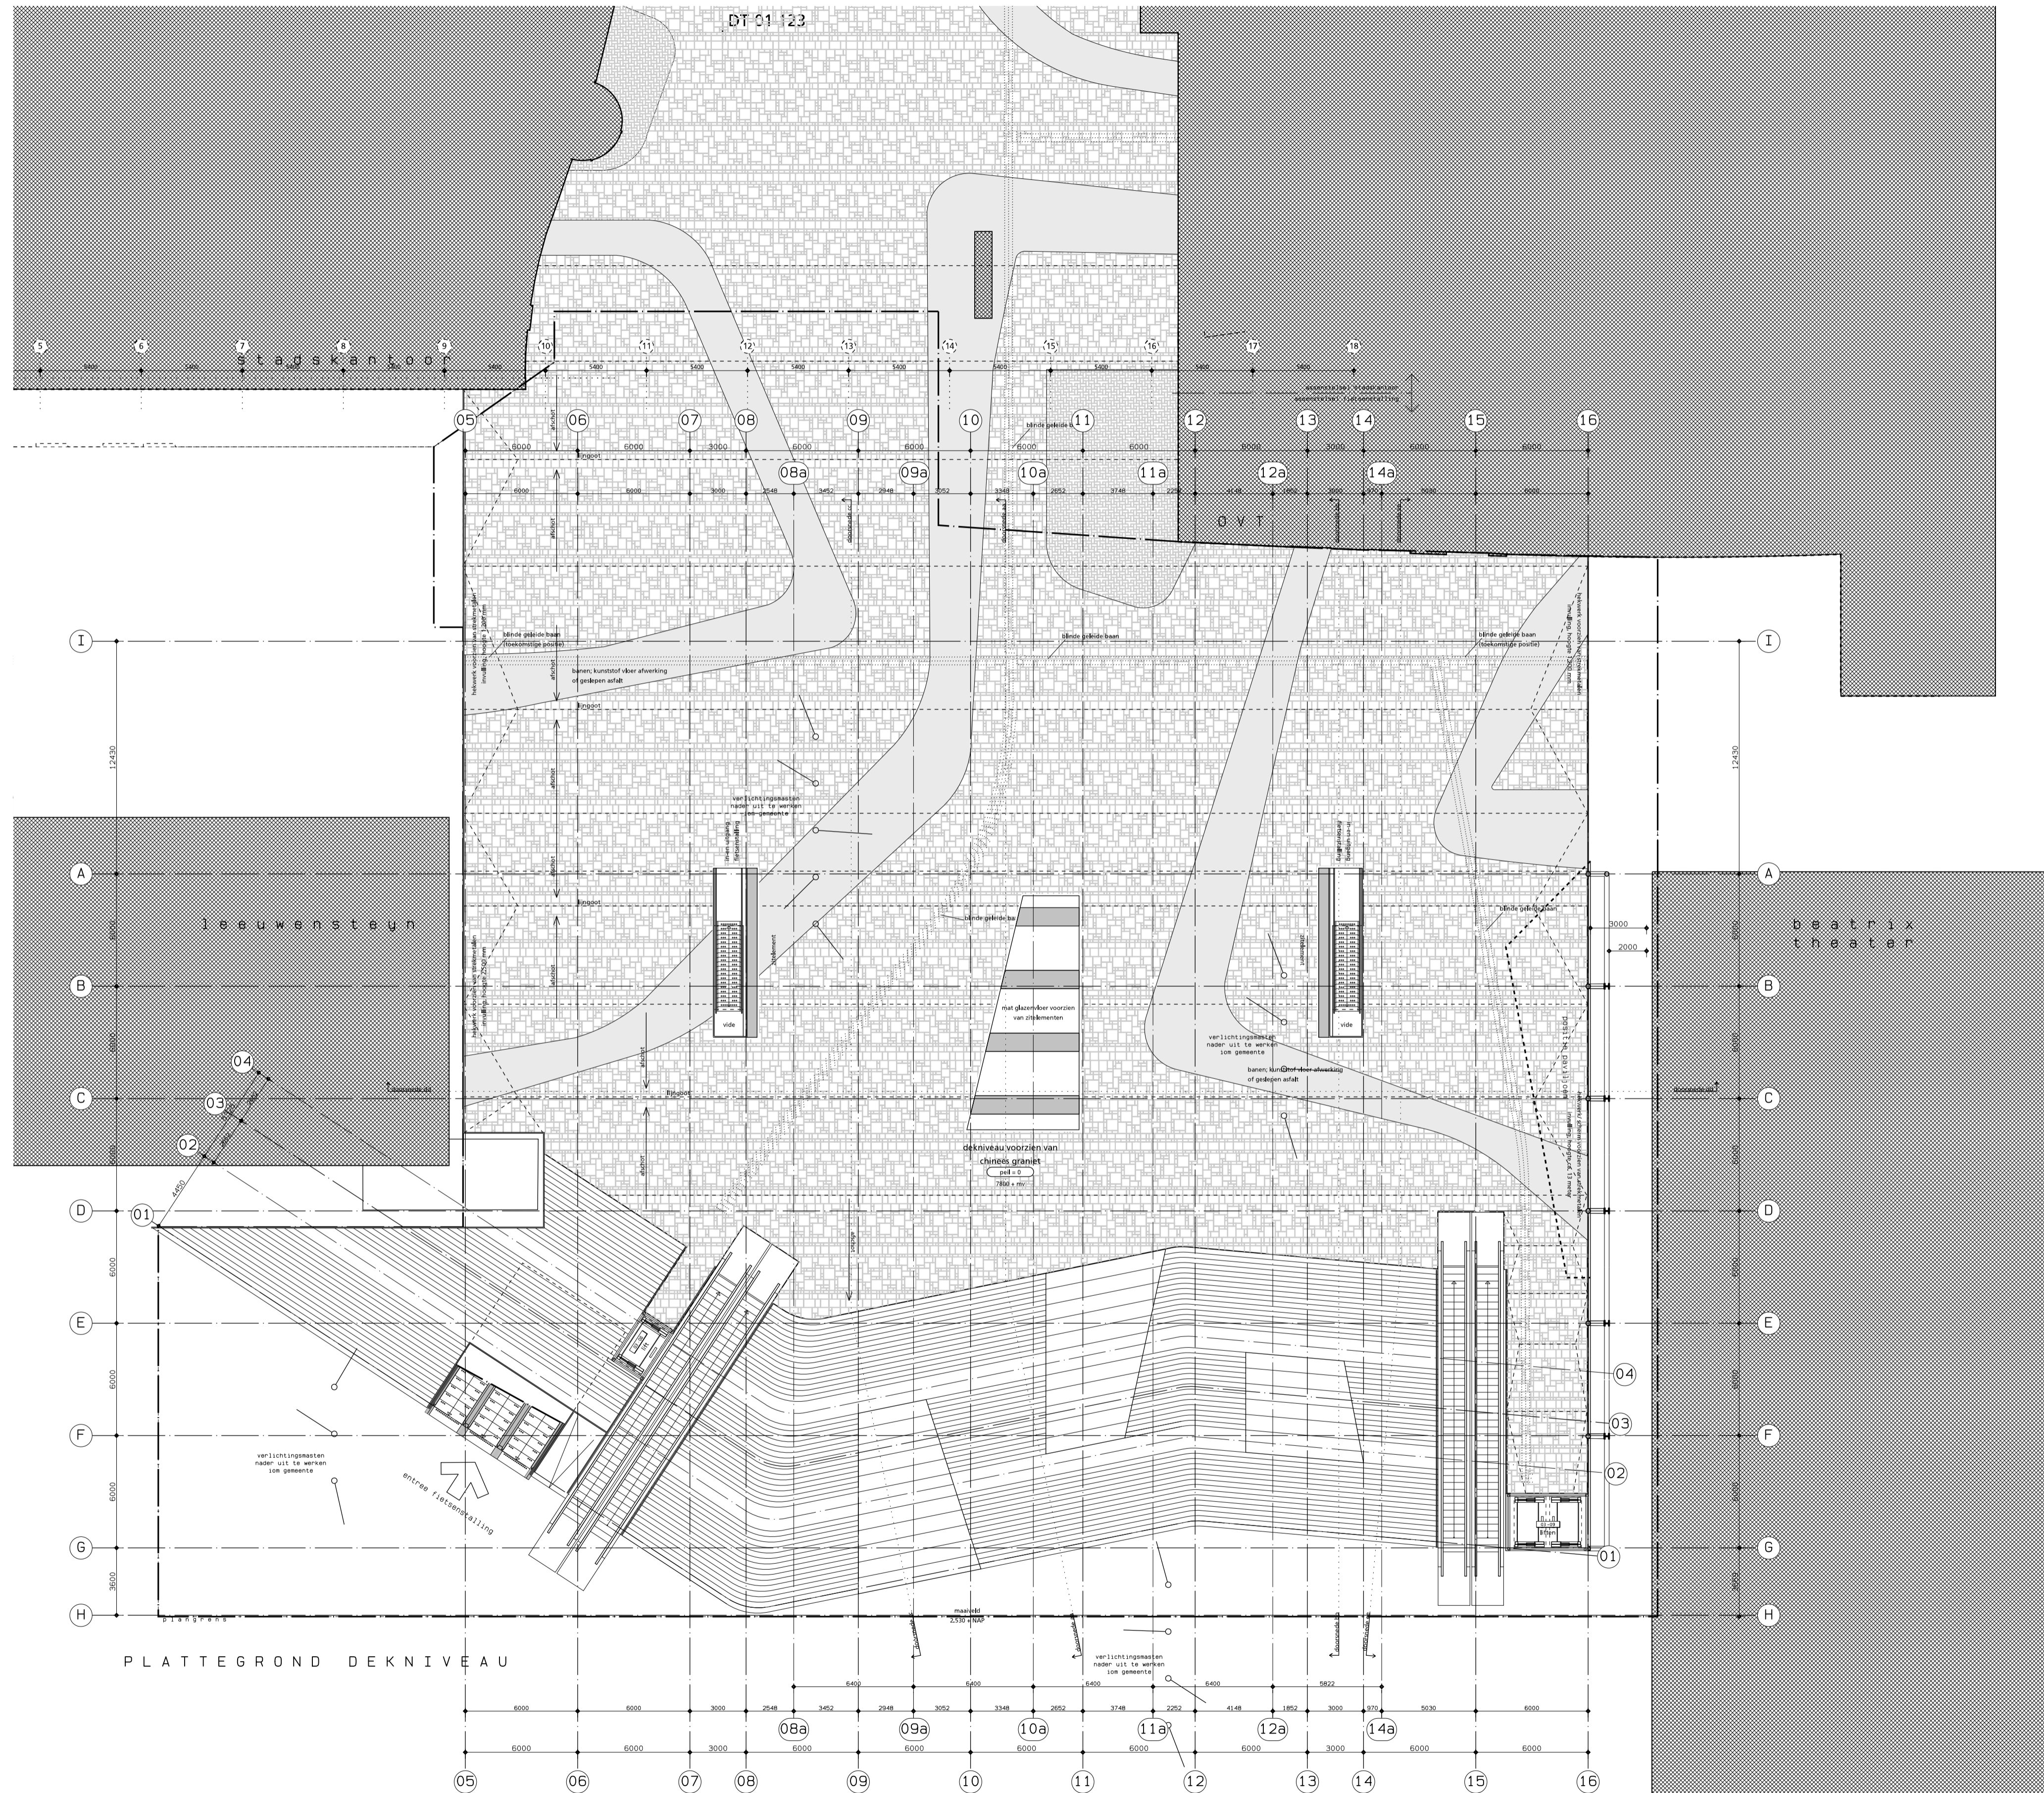

RENVOOT

	Draagconstructie
	Bouwkundige invulling
	Brandcompartimentering 30 minuten
	Brandcompartimentering 60 minuten
	30 minuten brandwerend
	60 minuten brandwerend
	30 minuten zelfsluitende brandwerende deur met kozijn inclusief zij- en / of bovenlicht
	60 minuten zelfsluitende brandwerende deur met kozijn inclusief zij- en / of bovenlicht
	Brandveerpaneel
	Kliefnagel
	Ruimte voorzien van algemene noodverlichting, plaats n.t.b.
	Brandlangspiegel - 20 meter - volgens NEN/EN 671-1 tevens voorzien van een handbrandweerladder
	Droogblusleiding
	Pictogram met uitgang
	Loom met richtingspijl
	Loom in dubbelzijdige uitvoering
	Pictogram met verwijzing naar nooduitgang
	Loom met richtingspijl
	Loom in dubbelzijdige uitvoering
	Opstelplaatsen fietsen in dubbelrij systeem hart op hart afstand 400 mm

OPMERKINGEN

.

.

.


bouwkundig peil = 0 = 10.320+NAP

Fietsenstalling Stationsplein West
Utrecht

plattegrond dekniveau
perceelgrens
DEFINITIEF ONTWERP

Kraaijvanger • Urbis
bureau voor architectuur en stadsontwerp


postbus 4003 3006 AA Rotterdam t 010 498 92 92 f 010 498 92 00 e mail@kraaijvangerurbis.nl

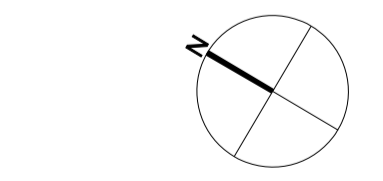

werknummer : **3030.01**
bladnummer : **DO-PG-03P**

schaal : 1:200
formaat : A1 (594x841)
getekend : je

datum : 17-09-2010

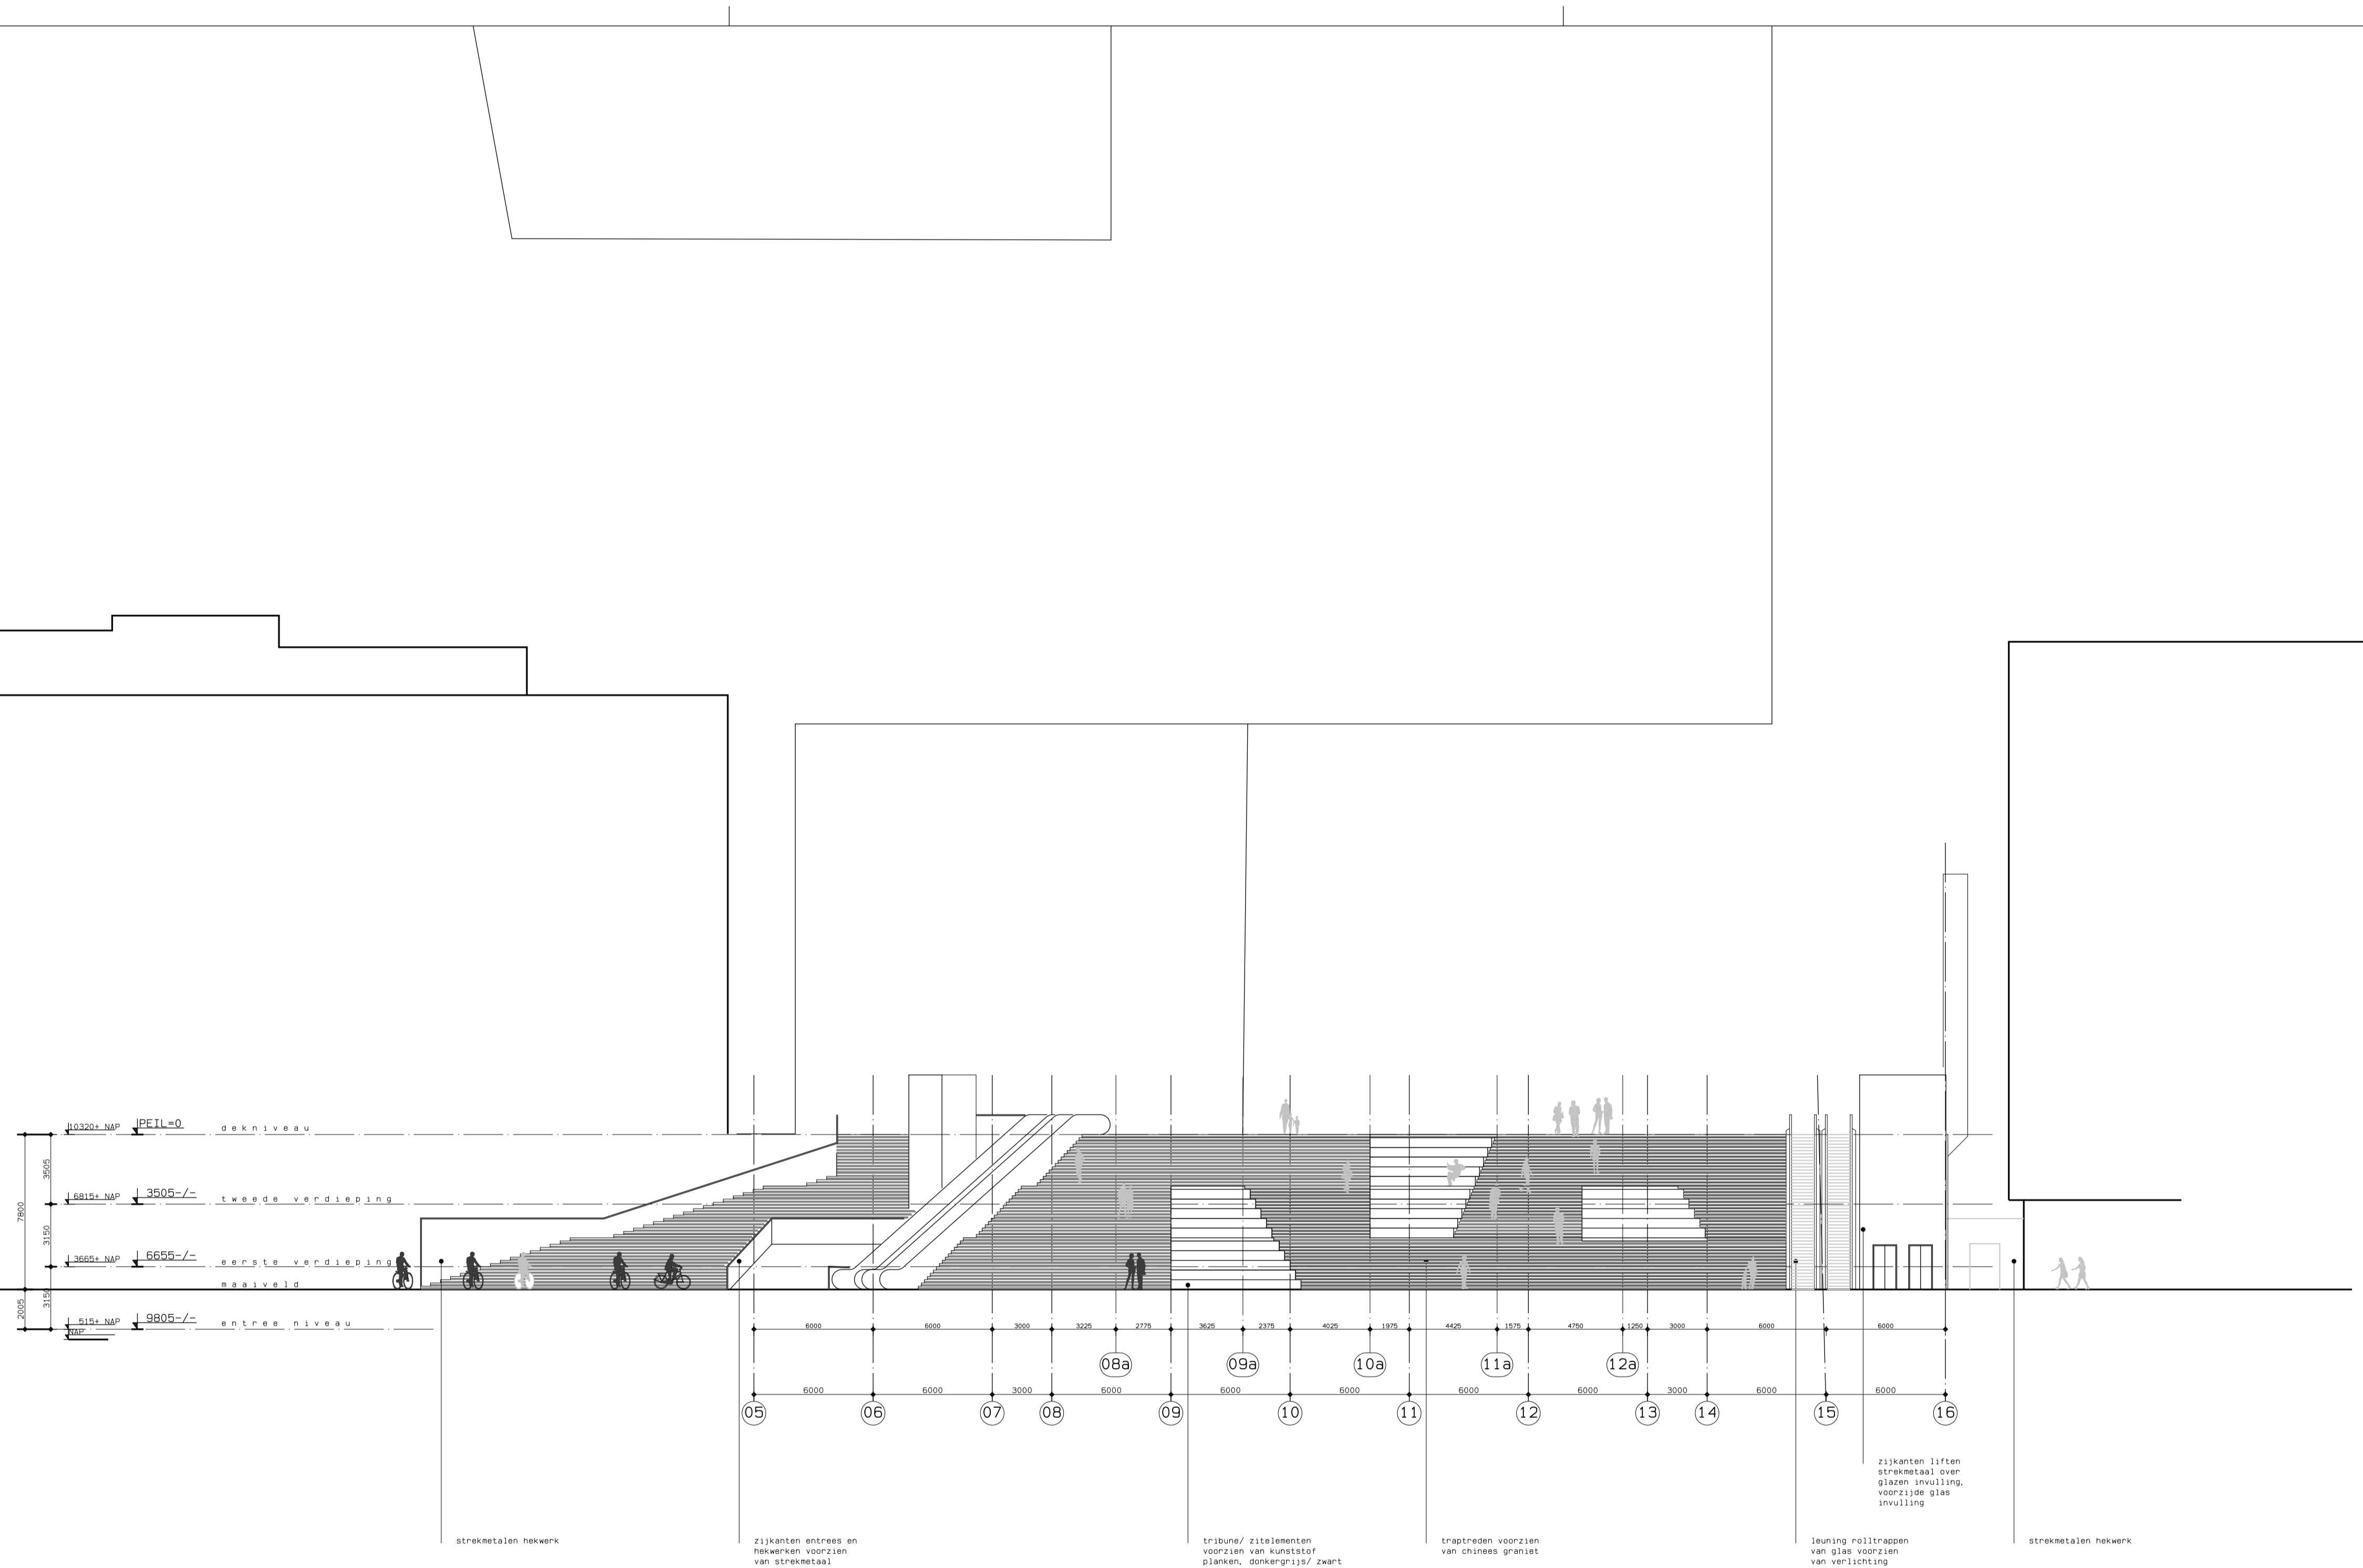


RENVOOI

- Draagconstructie
- Bouwkundige invulling
- ▽ Brandcompartimentering 30 minuten
- Brandcompartimentering 60 minuten
- 30 minuten brandwerend
- 60 minuten brandwerend
- 30 minuten zelfsluitende brandwerende deur met kozijn inclusief zij- en / of bovenlicht
- 60 minuten zelfsluitende brandwerende deur met kozijn inclusief zij- en / of bovenlicht
- Brandweerdeur
- Kieffragneet
- Ruimte voorzien van algemene noodverlichting, plaats n.t.b.
- Brandlanghastpel - 20 meter - volgens NEN/EN 671-1 tevens voorzien van een handbrandweider
- Drape blusleiding
- Pictogram met uitgang
- Idoem met richtingspijl
- Idoem in dubbelzijdige uitvoering
- Pictogram met verwijzing naar nooduitgang
- Idoem met richtingspijl
- Idoem in dubbelzijdige uitvoering
- Opslagplaatsen fietsen in dubbellaags reksysteem hart op hart afstand 400 mm

OPMERKINGEN

- .
- .
- .

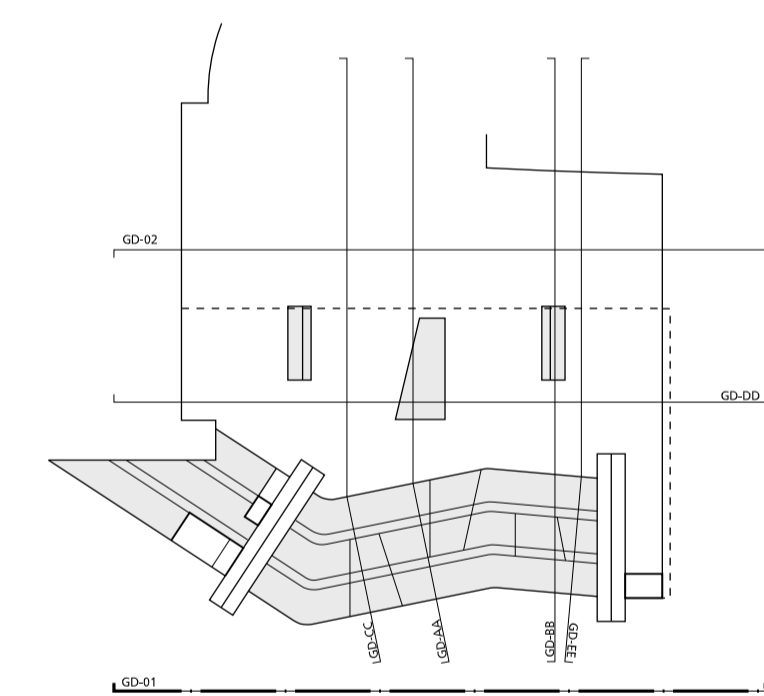

bouwkundig peil = 0 = 10.320+NAP

Fietsenstalling Stationsplein West
Utrecht

gevelaanzicht jaarbeursplein


DEFINITIEF ONTWERP

Kraaijvanger • Urbis
bureau voor architectuur en stadsontwerp
postbus 4003 3006 AA Rotterdam t 010 498 92 92 f 010 498 92 00 e mail@kraaijvangerurbis.nl

werknnummer : 3030.01
bladnummer : DO-GD-01


schaal : 1 : 200
formaat : A2L (420x841)
getekend : je

datum : 17-09-2010

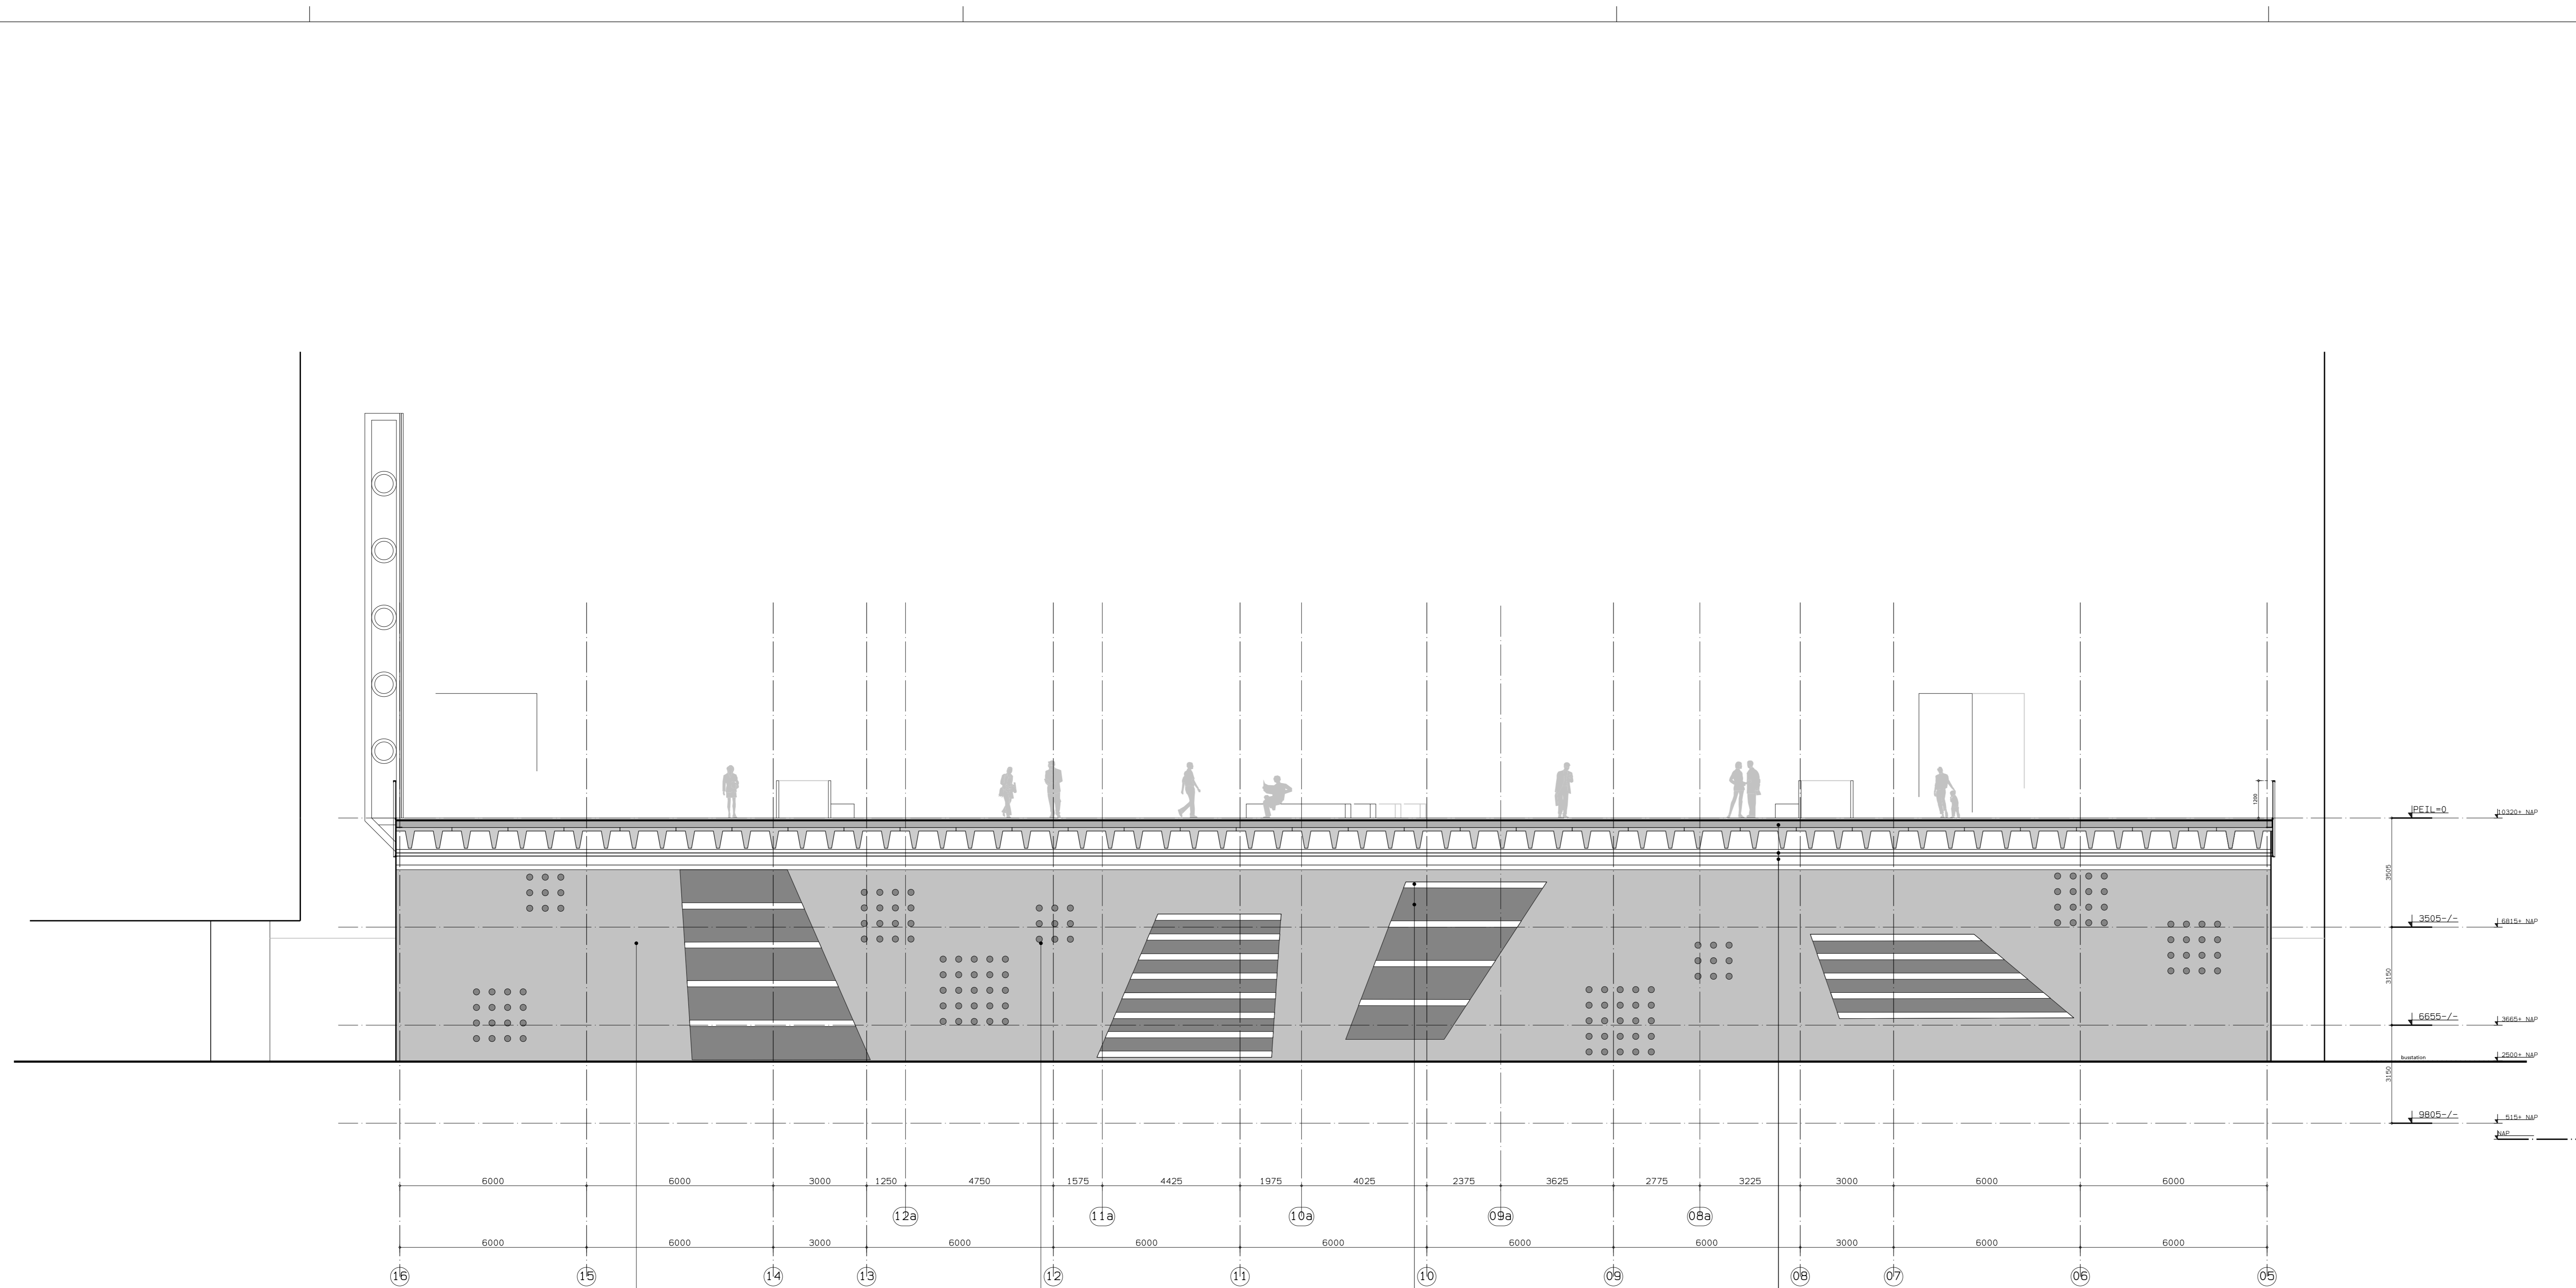

RELEVÉ	
▬	Drageconstructie
▬	Bouwrijke structuur
▬	Brandwerende scheidingswand 30 minuten
▬	Brandwerende scheidingswand 60 minuten
▬	30 minuten brandwerend
▬	60 minuten brandwerend
▬	30 minuten delende brandwerende deur met warmtegeïsoleerd glas en vuil afdoersysteem
▬	60 minuten delende brandwerende deur met warmtegeïsoleerd glas en vuil afdoersysteem
▬	Brandwerende
▬	Staanplaats
▬	Ruimte voorzien van algemene noodverlichting, plaats n.v.t.
▬	Brandongevest - 20 meter - volgens NENEN OT-1 bereide voorzien van een handbrandblusser
▬	Drage vloerbedekking
▬	Plaatje met uitgang
▬	Deur met vuilafdoersysteem
▬	Deur in dubbelzijdige uitvoering
▬	Plaatje met verwijzing naar nooduitgang
▬	Deur met vuilafdoersysteem
▬	Deur in dubbelzijdige uitvoering
▬	Opstalplaatje fietsen in dubbelzijdige richting met op hart afstand 400 mm

OPMERKINGEN	
1	
2	
3	

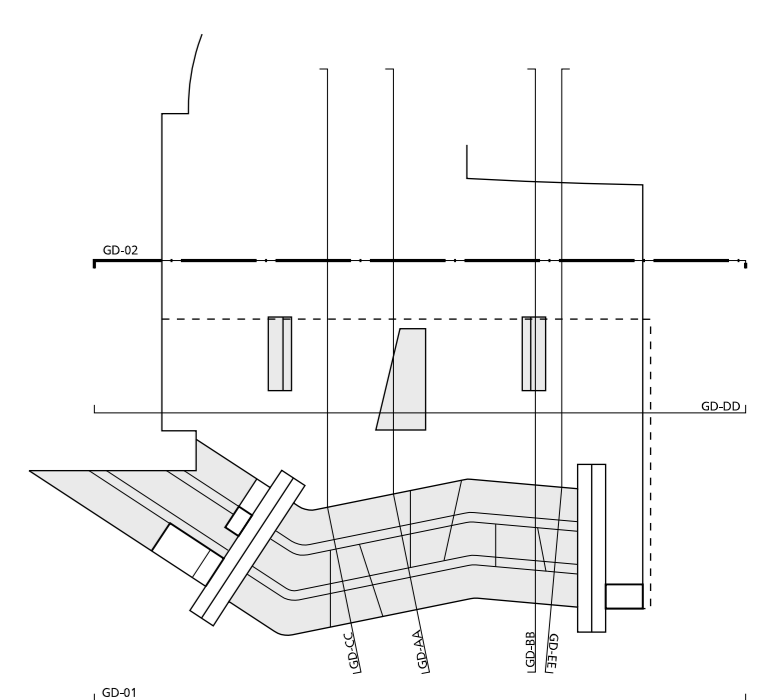

Betonwand:
 schoon werk, antiracet kleurig
 door en door gekleurd

ronde glazen opening

glasstroken
 kunststof planken

TT=loeren (schematisch)
 plafond
 dak (aanzicht)

bouwkundig peil = 0 = 10.320-NAP

Fietsenstalling Stationsplein West
 Utrecht

gevelaanzicht mineurslaan

DEFINITIEF ONTWERP


Kraaijvanger • Urbis
 bureau voor architectuur en stadsontwerp

postbus 400 3006 AA Rotterdam t 010 486 92 92 f 010 486 92 00 e mail@kraaijvangerurbis.nl

werknummer: **3030.01**
 bladnummer: **DO-GD-02**


schaal: 1:100
 formaat: A1 (594x1189)
 getekend: js

datum: 17-09-2010

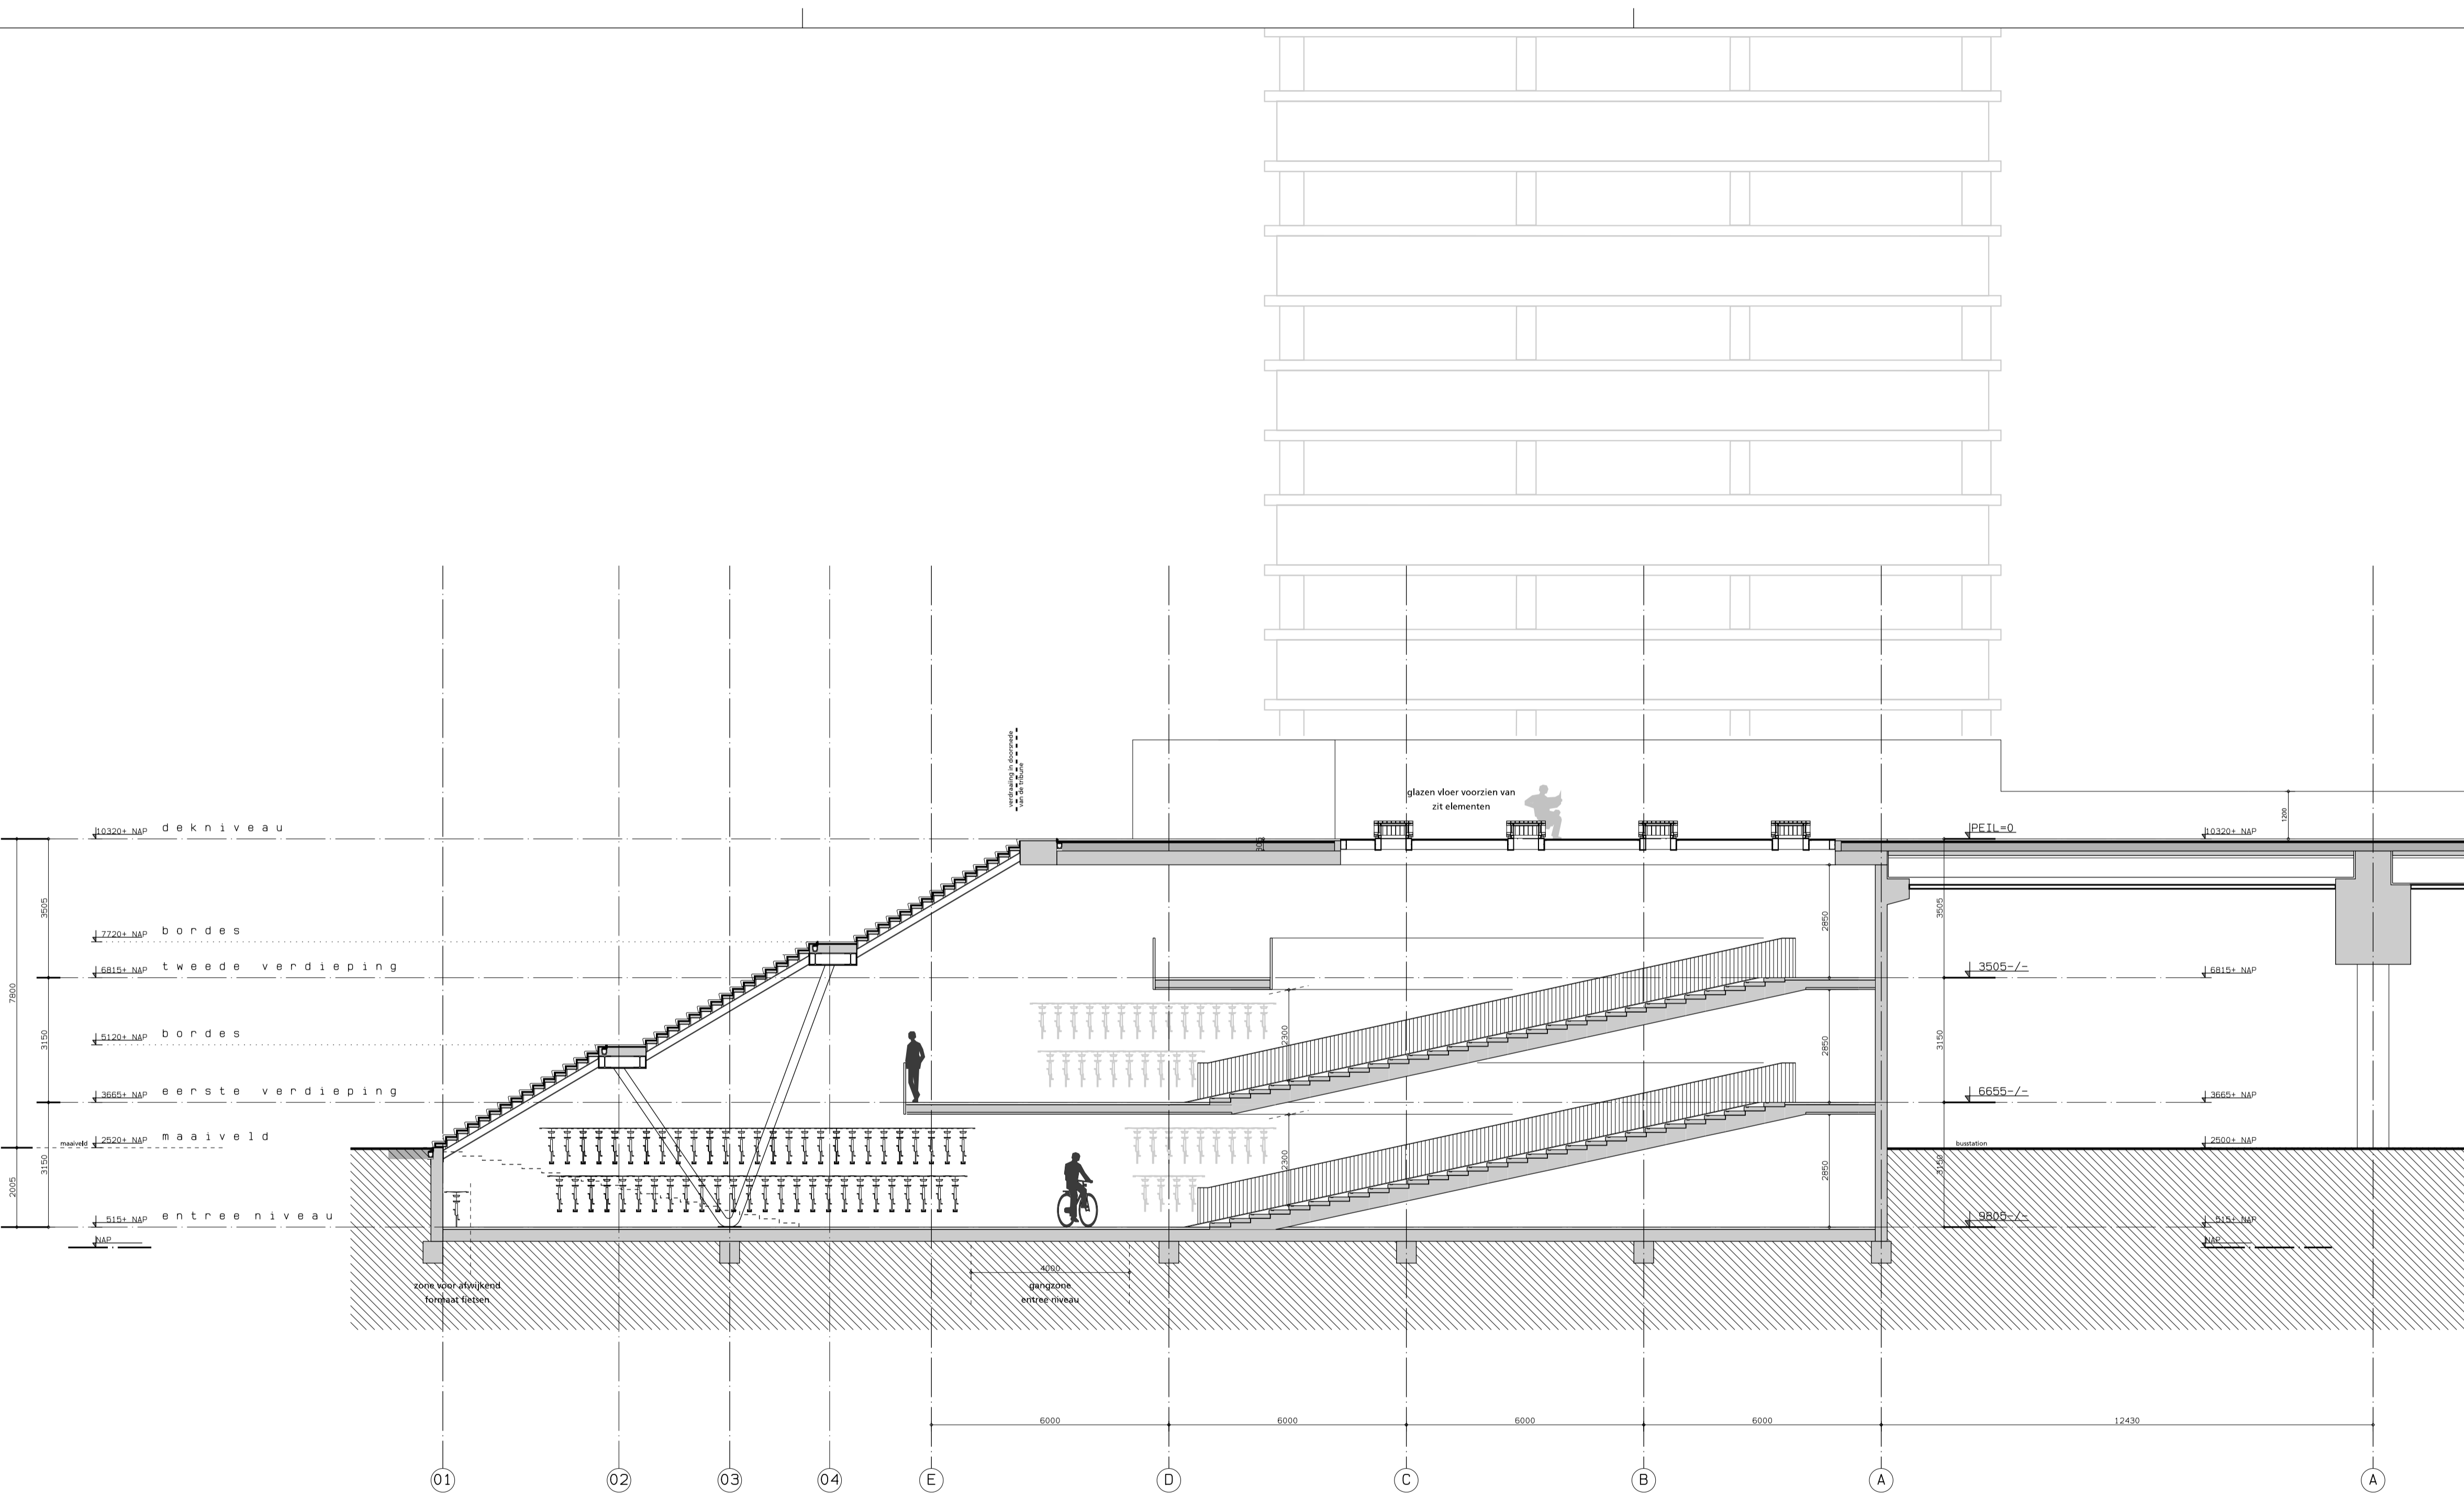

- RENVOOT**
- Draagconstructie
 - Bouwkundige invulling
 - ▽ Brandcompartimentering 30 minuten.
 - Brandcompartimentering 60 minuten.
 - 30 minuten brandwerend.
 - 60 minuten brandwerend.
 - 30 minuten zelfsluitende brandwerende deur met kozijn inclusief zij- en / of bovenlicht.
 - 60 minuten zelfsluitende brandwerende deur met kozijn inclusief zij- en / of bovenlicht.
 - Brandweerdeur.
 - Kieffragneet.
 - Ruimte voorzien van algemene noodverlichting, plaats n.t.b.
 - Brandlangphasel - 20 meter - volgens NEN/EN 671-1 tevens voorzien van een handbrandweider.
 - Drope blusleiding.
 - Pictogram met uitgang.
 - Idoem met richtingspijl.
 - Idoem in dubbelzijdige uitvoering.
 - Pictogram met verwijzing naar nooduitgang.
 - Idoem met richtingspijl.
 - Idoem in dubbelzijdige uitvoering.
 - Opslagplaatsen fietsen in dubbellaags rekstelsel hart op hart afstand 400 mm.

OPMERKINGEN

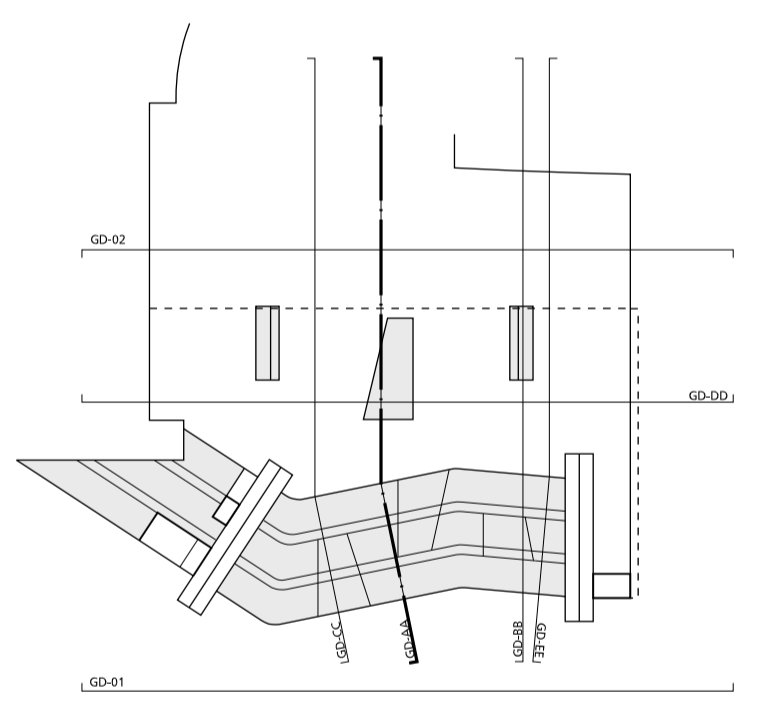

bouwkundig peil = 0 = 10.320+NAP

Fietsenstalling Stationsplein West
Utrecht

doorsnede AA


DEFINITIEF ONTWERP

Kraaijvanger • Urbis
bureau voor architectuur en stadsontwerp
postbus 4003 3006 AA Rotterdam t 010 498 92 92 f 010 498 92 00 e mail@kraaijvanger.urbis.nl

werknummer : 3030.01
bladnummer : DO-GD-AA

schaal : 1 : 100
formaat : A2L (420x841)
getekend : je

datum : 17-09-2010

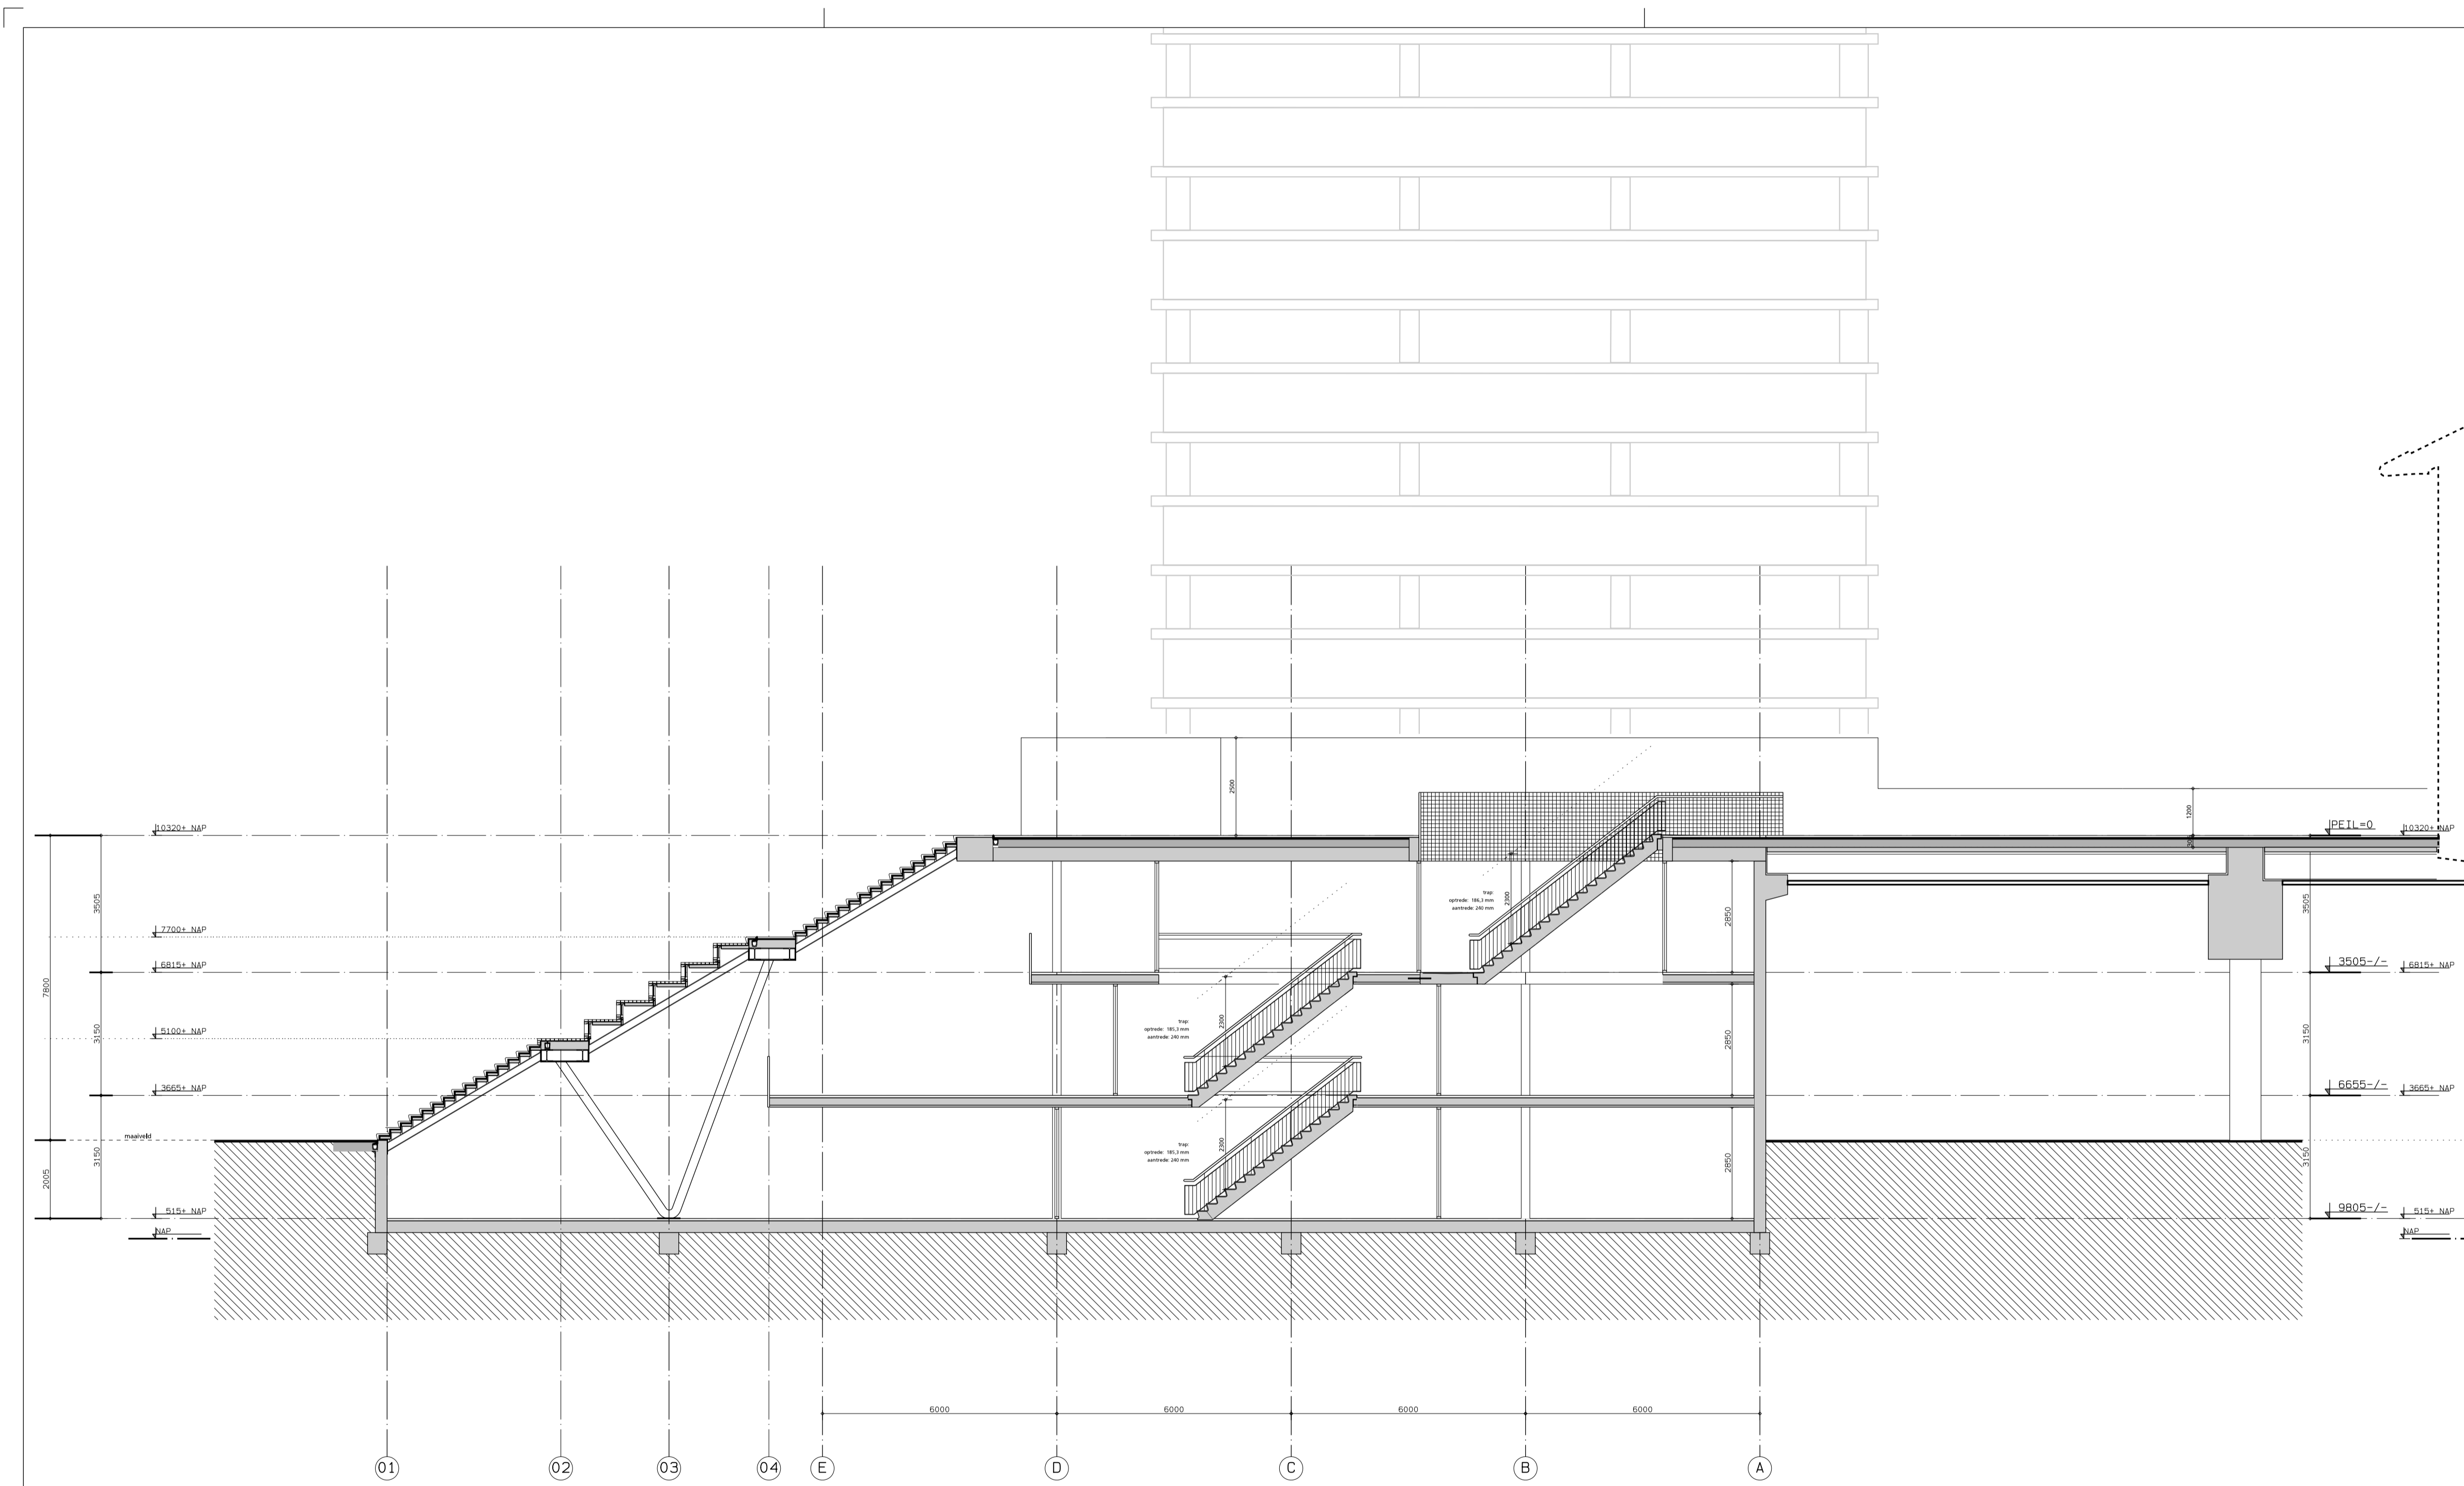


- RENVOOT**
- Draagconstructie
 - Bouwkundige invulling
 - ▽ Brandcompartimentering 30 minuten
 - Brandcompartimentering 60 minuten
 - 30 minuten brandwerend
 - 60 minuten brandwerend
 - 30 minuten zelfsluitende brandwerende deur met kozijn inclusief zij- en / of bovenlicht
 - 60 minuten zelfsluitende brandwerende deur met kozijn inclusief zij- en / of bovenlicht
 - Brandweerpaneel
 - Kieffragneet
 - Ruimte voorzien van algemene noodverlichting, plaats n. t. b.
 - Brandlanghastpel - 20 meter - volgens NEN/EN 671-1 tevens voorzien van een handbrandblusser
 - Droge blusleiding
 - Pictogram met uitgang
 - Ioon met richtingspijl
 - Ioon in dubbelzijdige uitvoering
 - Pictogram met verwijzing naar nooduitgang
 - Ioon met richtingspijl
 - Ioon in dubbelzijdige uitvoering
 - Opslagplaatsen fietsen in dubbellaags rekstelsel hart op hart afstand 400 mm

OPMERKINGEN

.

.

.

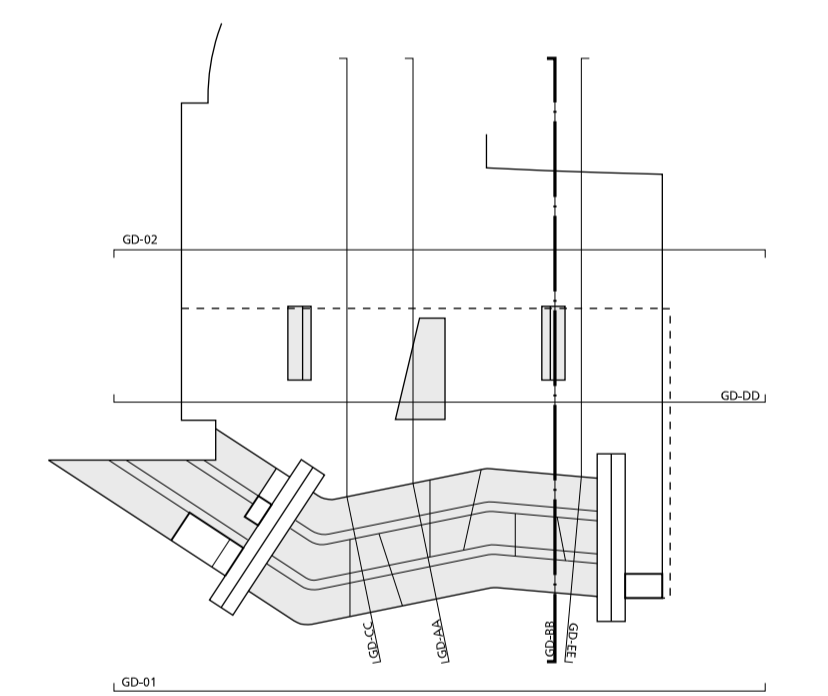

bouwkundig peil = 0 = 10.320+NAP

Fietsenstalling Stationsplein West
 Utrecht

doorsnede BB


DEFINITIEF ONTWERP


Kraaijvanger • Urbis
 bureau voor architectuur en stadsontwerp
 postbus 4003 3006 AA Rotterdam t 010 498 92 92 f 010 498 92 00 e mail@kraaijvanger.urbis.nl

werknummer : **3030.01**
 bladnummer : **DO- GD-BB**

schaal : **1 : 100**
 formaat : **A2L (420x841)**
 getekend : **je**

datum : **17-09-2010**

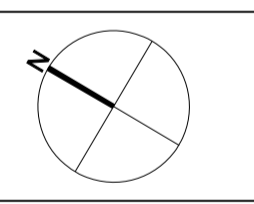


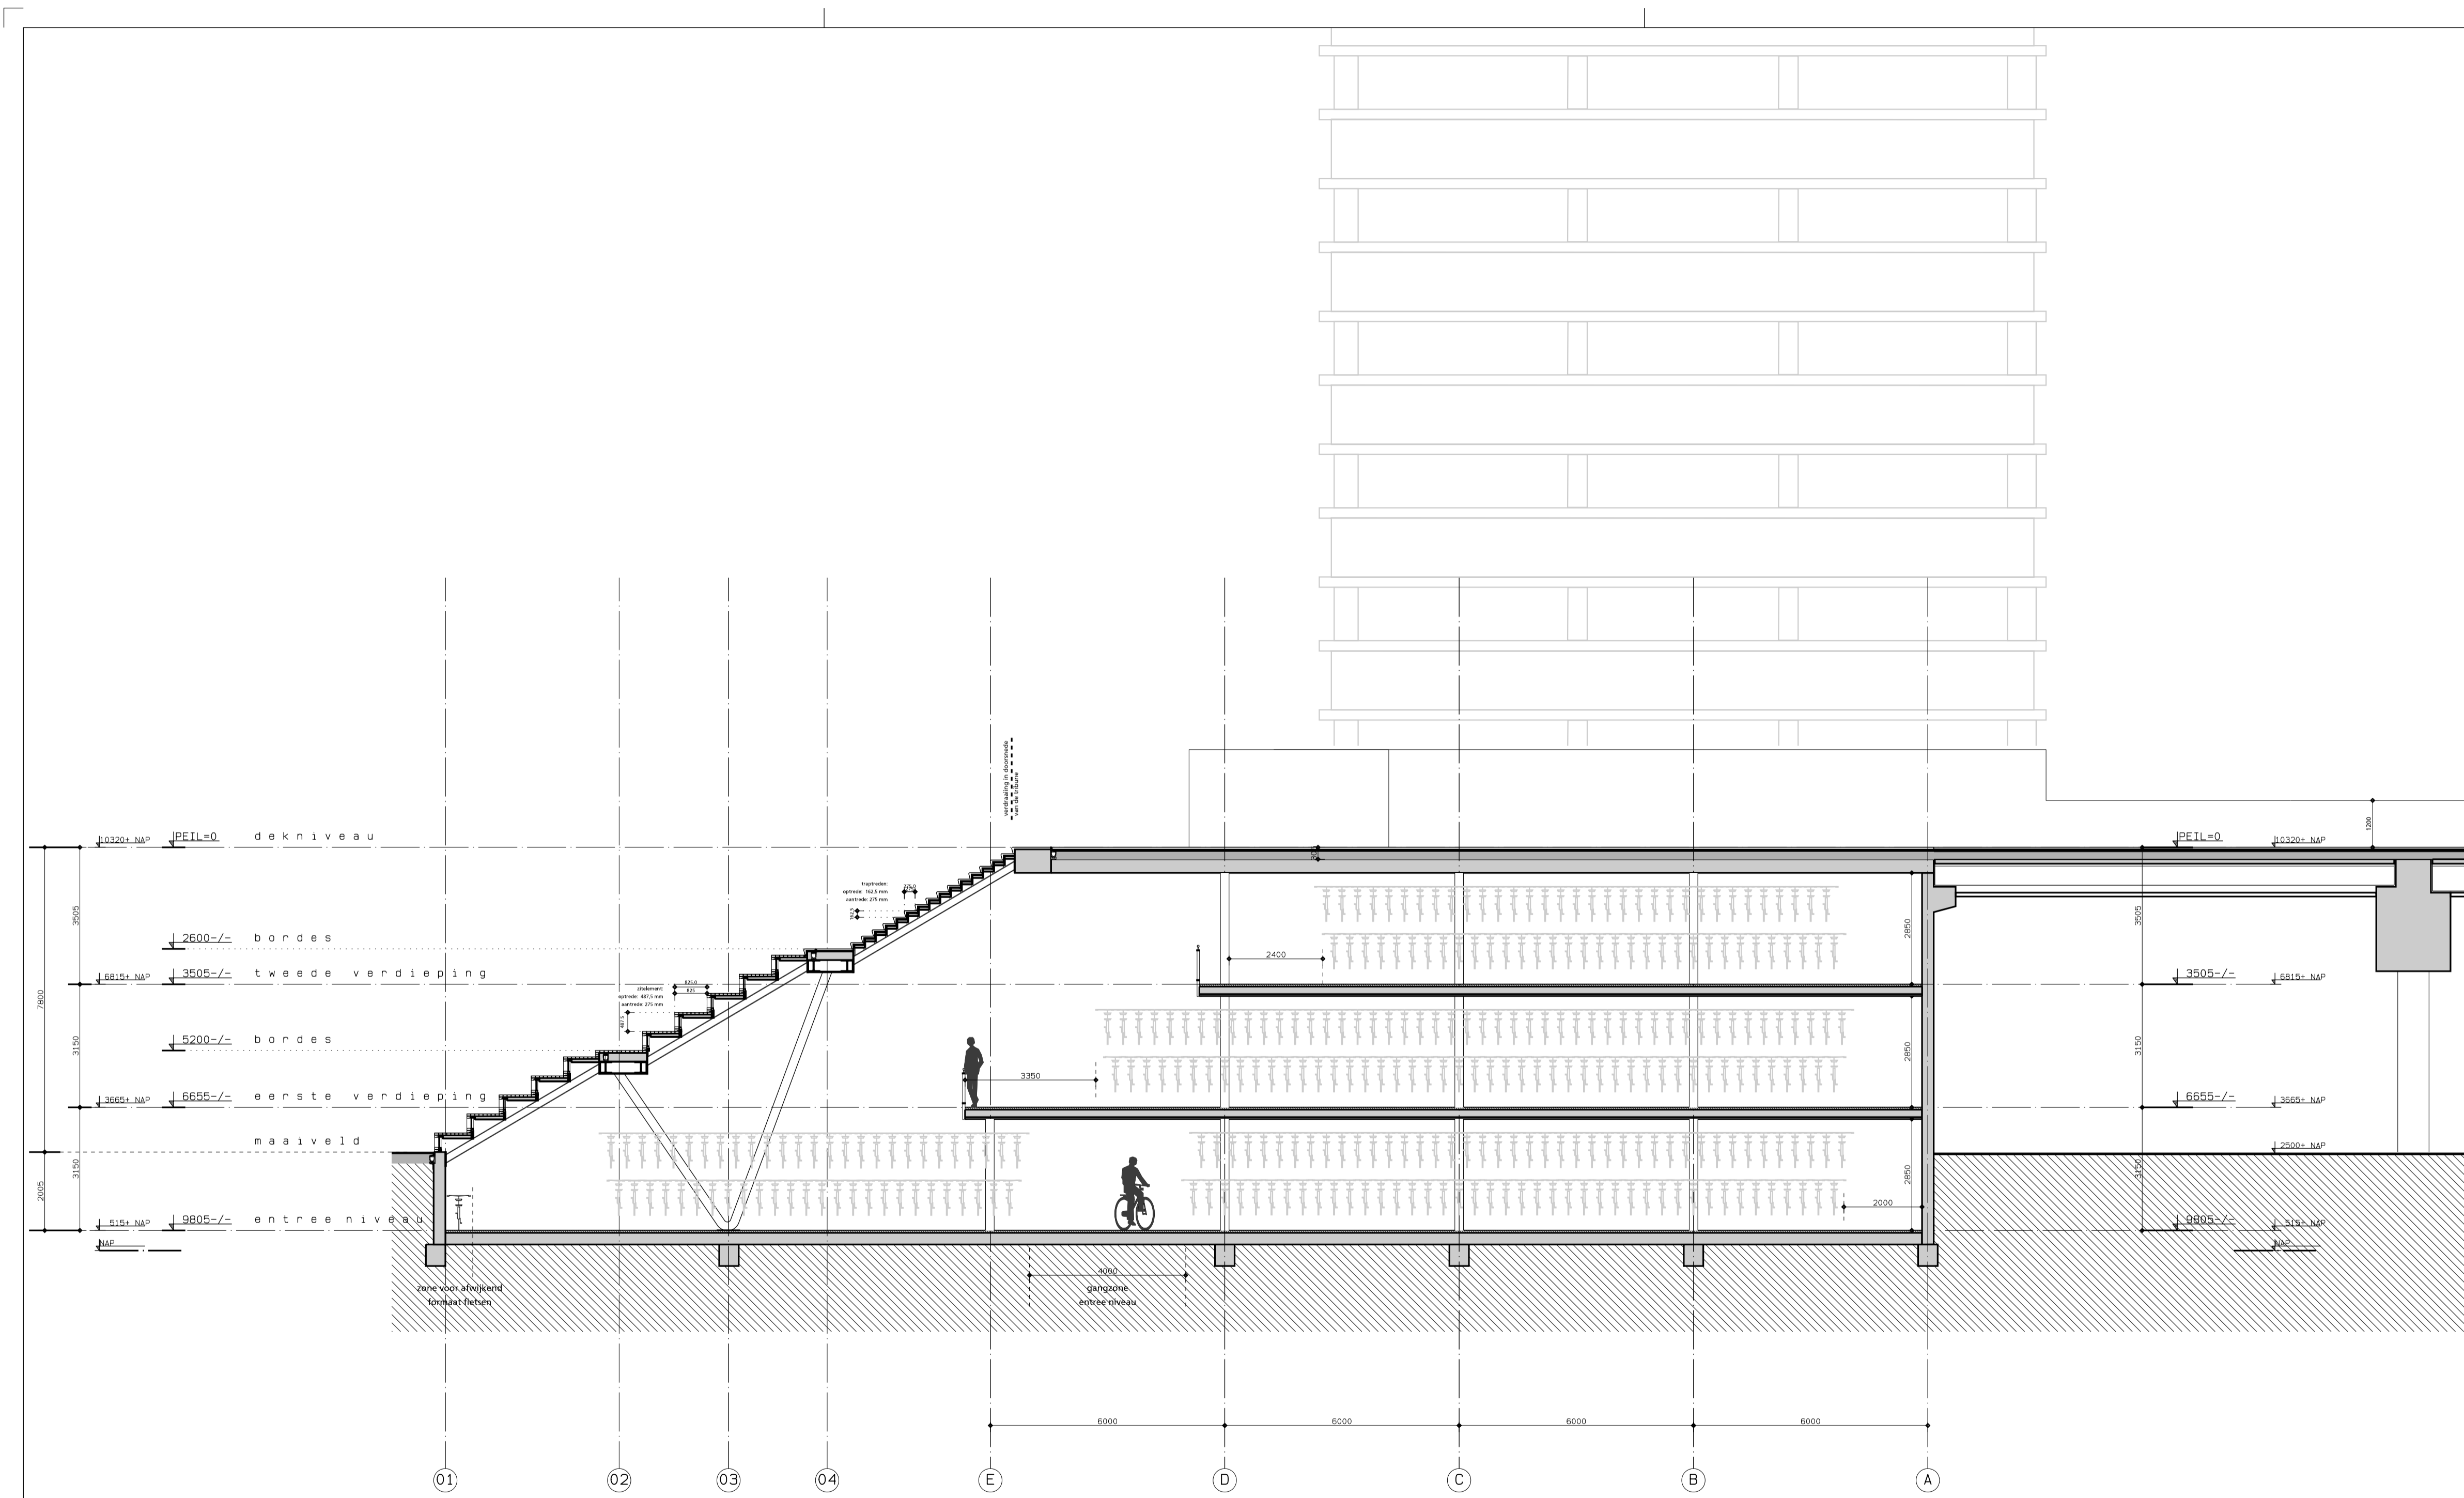

- RENVOOT**
- Draagconstructie
 - Bouwkundige invulling
 - ▽ Brandcompartimentering 30 minuten
 - Brandcompartimentering 60 minuten
 - 30 minuten brandwerend
 - 60 minuten brandwerend
 - 30 minuten zelfsluitende brandwerende deur met kozijn inclusief zij- en / of bovenlicht
 - 60 minuten zelfsluitende brandwerende deur met kozijn inclusief zij- en / of bovenlicht
 - Brandweerpaneel
 - Kieffragneet
 - Ruimte voorzien van algemene noodverlichting, plaats n.t.b.
 - Brandlanghastpel - 20 meter - volgens NEN/EN 671-1 tevens voorzien van een handbrandblusser
 - Droge blusleiding
 - Pictogram met uitgang
 - Idoen met richtingspijl
 - Idoen in dubbelzijdige uitvoering
 - Pictogram met verwijzing naar nooduitgang
 - Idoen met richtingspijl
 - Idoen in dubbelzijdige uitvoering
 - Opslagplaatsen fietsen in dubbellaags rekstelsel hart op hart afstand 400 mm

OPMERKINGEN

-
-
-

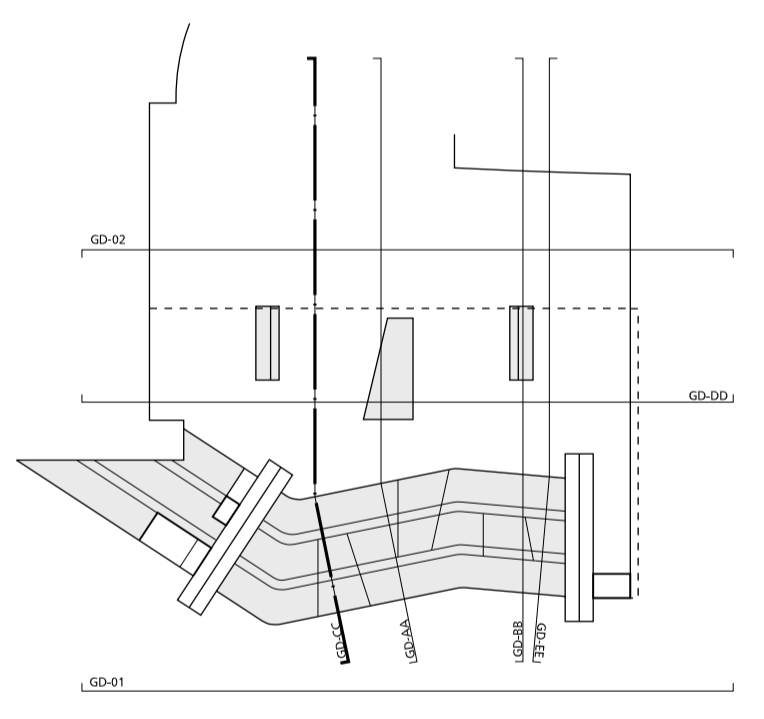

bouwkundig peil = 0 = 10.320+NAP

Fietsenstalling Stationsplein West
Utrecht

doorsnede CC


DEFINITIEF ONTWERP

Kraaijvanger • Urbis
bureau voor architectuur en stadsontwerp
postbus 4003 3006 AA Rotterdam t 010 498 92 92 f 010 498 92 00 e mail@kraaijvangerurbis.nl

werknnummer : 3030.01
bladnummer : DO-GD-CC


schaal : 1 : 100
formaat : A2L (420x841)
getekend : je

datum : 17-09-2010

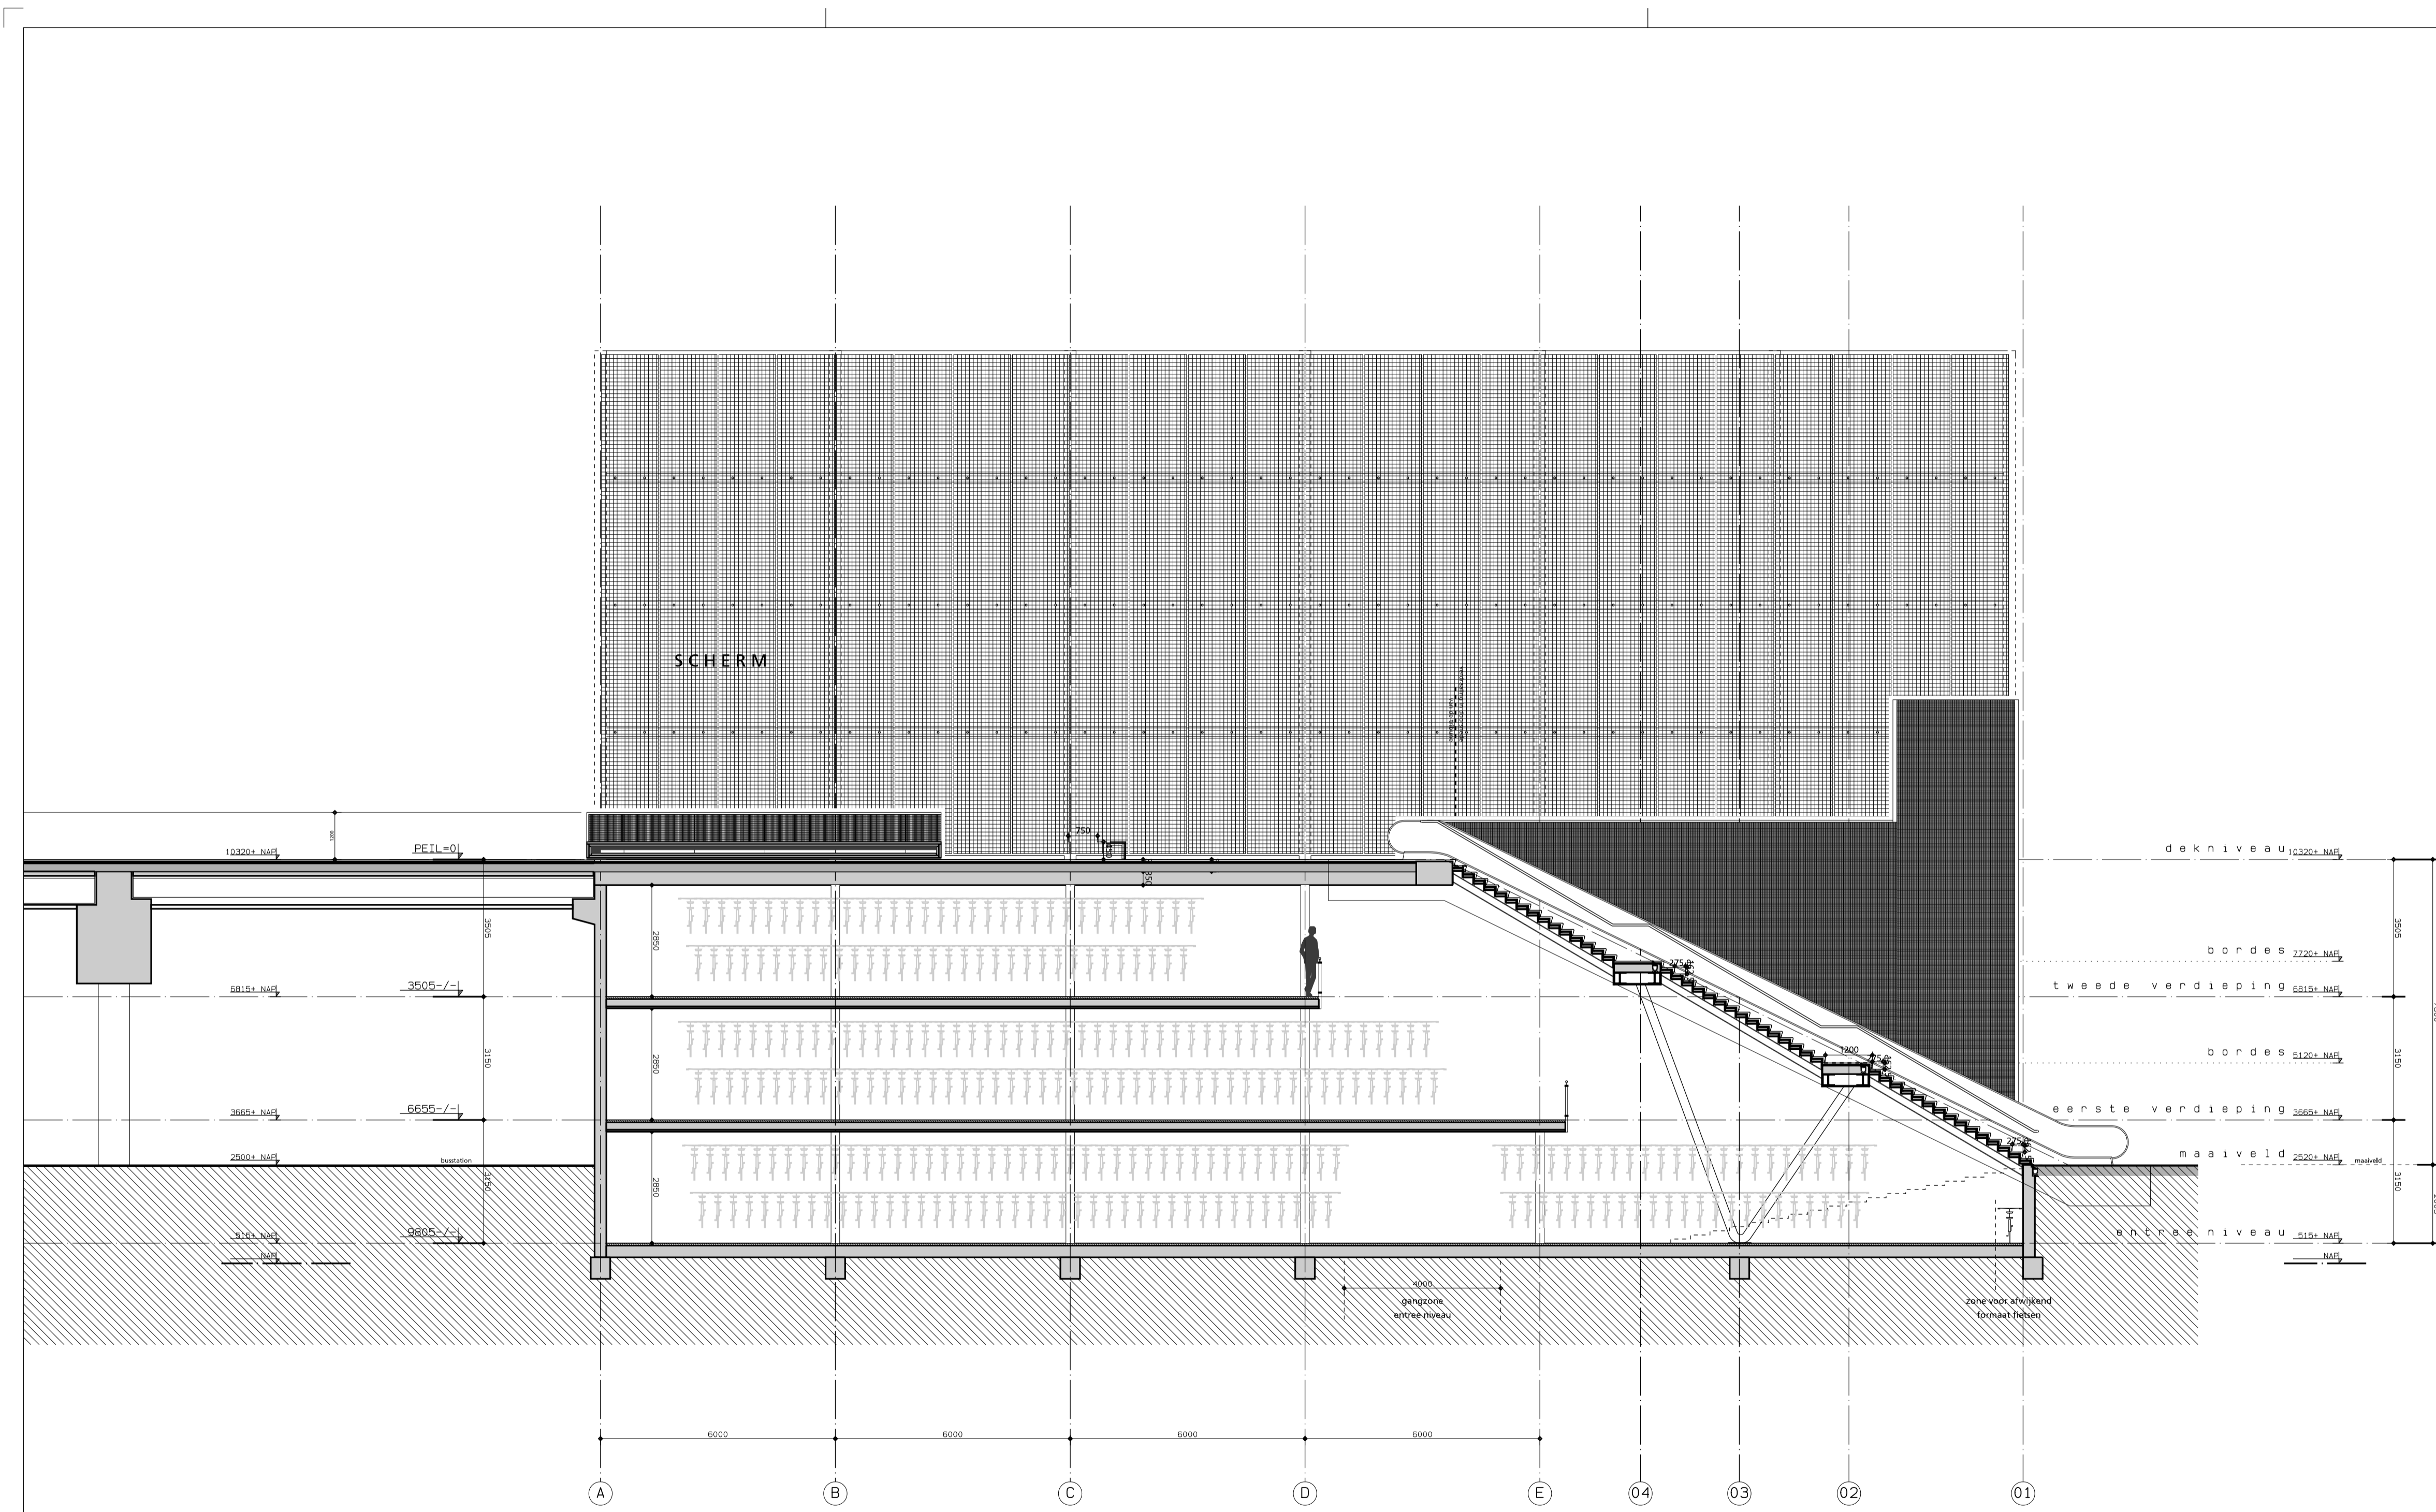

- RENVOOT**
- Draagconstructie
 - Bouwkundige invulling
 - ▽ Brandcompartimentering 30 minuten.
 - Brandcompartimentering 60 minuten.
 - 30 minuten brandwerend.
 - 60 minuten brandwerend.
 - 30 minuten zelfsluitende brandwerende deur met kozijn inclusief zij- en / of bovenlicht.
 - 60 minuten zelfsluitende brandwerende deur met kozijn inclusief zij- en / of bovenlicht.
 - Brandveerpaneel.
 - Kieflaagmaat.
 - Ruimte voorzien van algemene noodverlichting, plaats n.t.b.
 - Brandslanghaspel - 20 meter - volgens NEN/EN 671-1 tevens voorzien van een handbrandweer.
 - Droge blusleiding
 - Pictogram met uitgang.
 - Idoen met richtingspijl.
 - Idoen in dubbelzijdige uitvoering.
 - Pictogram met verwijzing naar nooduitgang.
 - Idoen met richtingspijl.
 - Idoen in dubbelzijdige uitvoering.
 - Opslagplaatsen fietsen in dubbellaags reksysteem hart op hart afstand 400 mm.

OPMERKINGEN

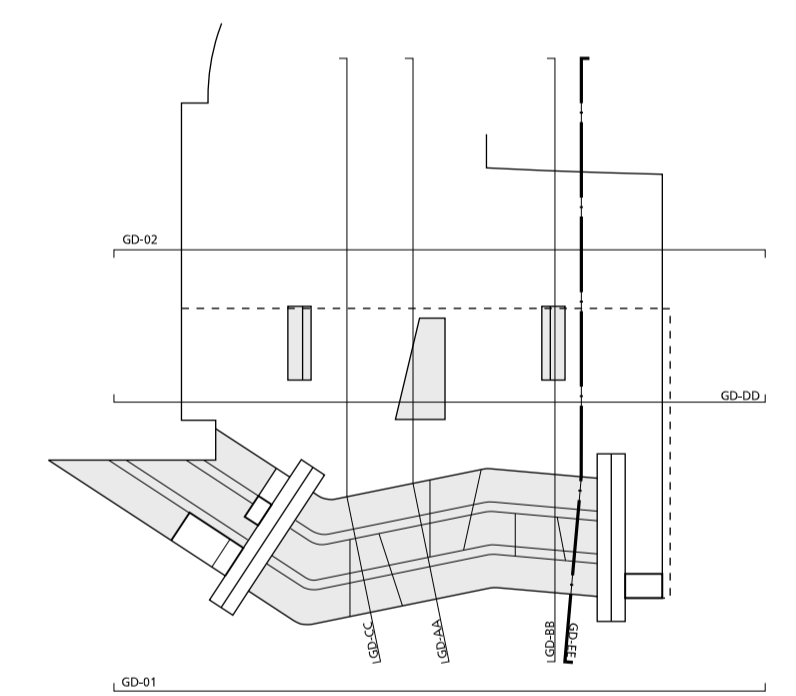

bouwkundig peil = 0 = 10.320+NAF

Fietsenstalling Stationsplein West
Utrecht

doorsnede EE



DEFINITIEF ONTWERP

Kraaijvanger • Urbis
bureau voor architectuur en stadsontwerp
postbus 4003 3006 AA Rotterdam t 010 498 92 92 f 010 498 92 00 e mail@kraaijvanger.urbis.nl

werknummer : 3030.01
bladnummer : DO-GD-EE

schaal : 1 : 100
formaat : A2L (420x841)
getekend : je

datum : 17-09-2010

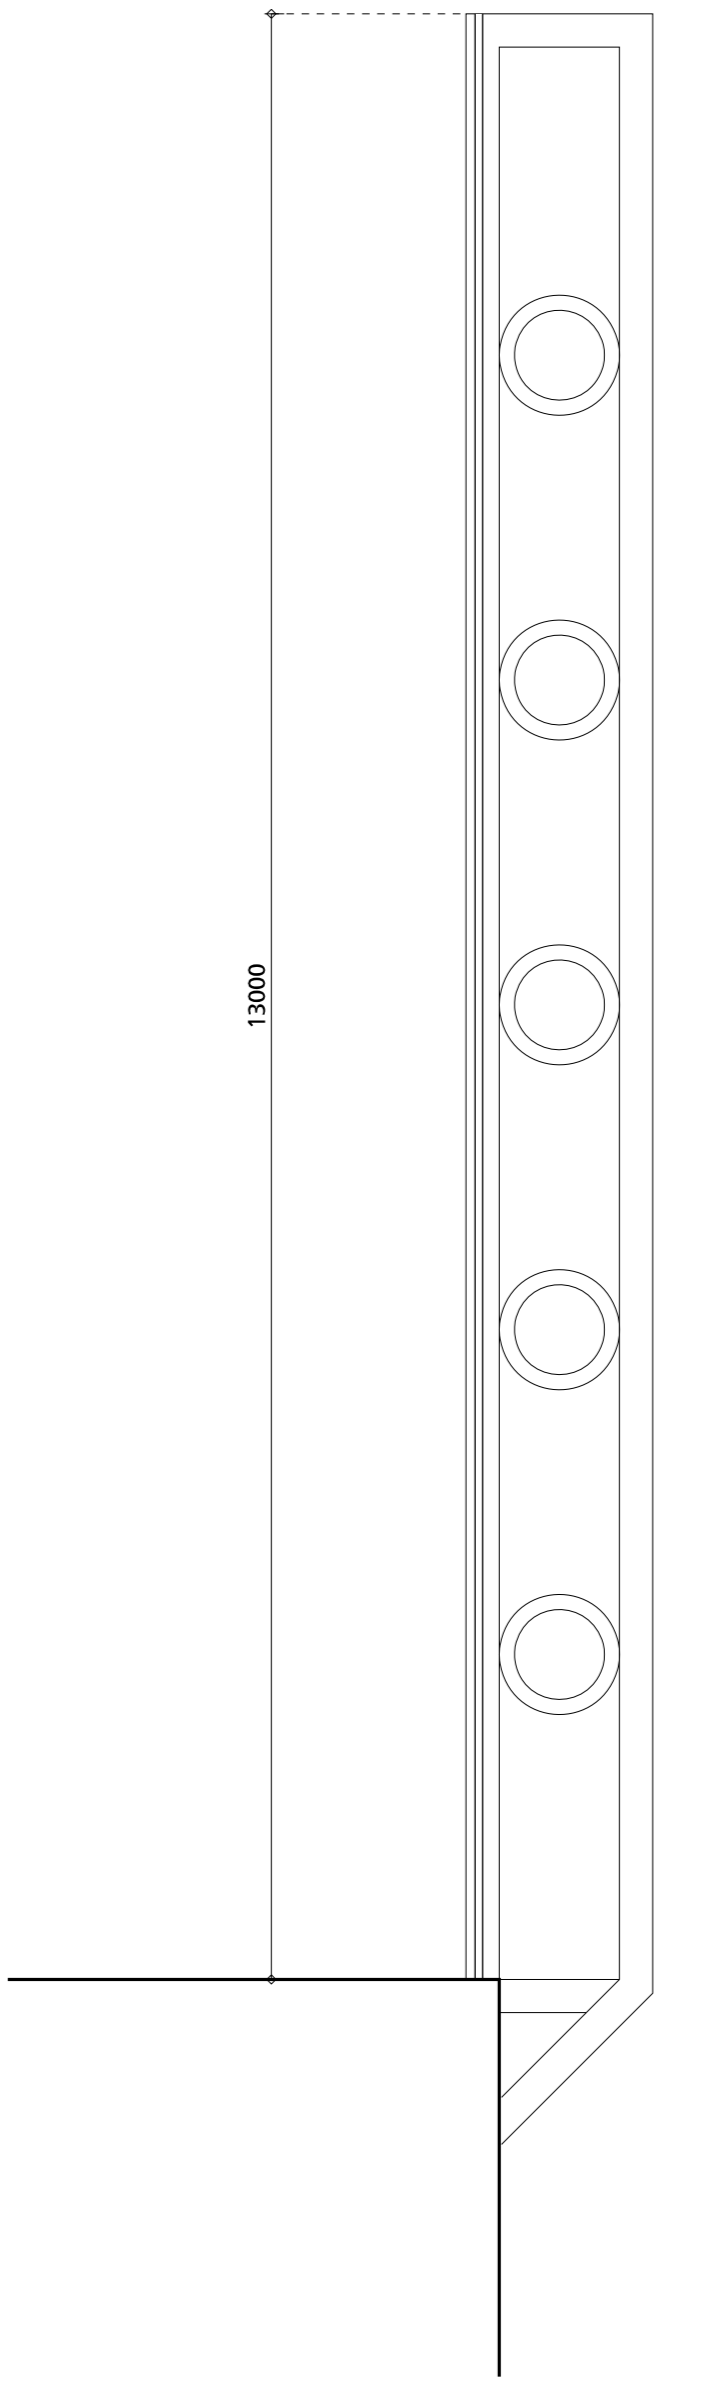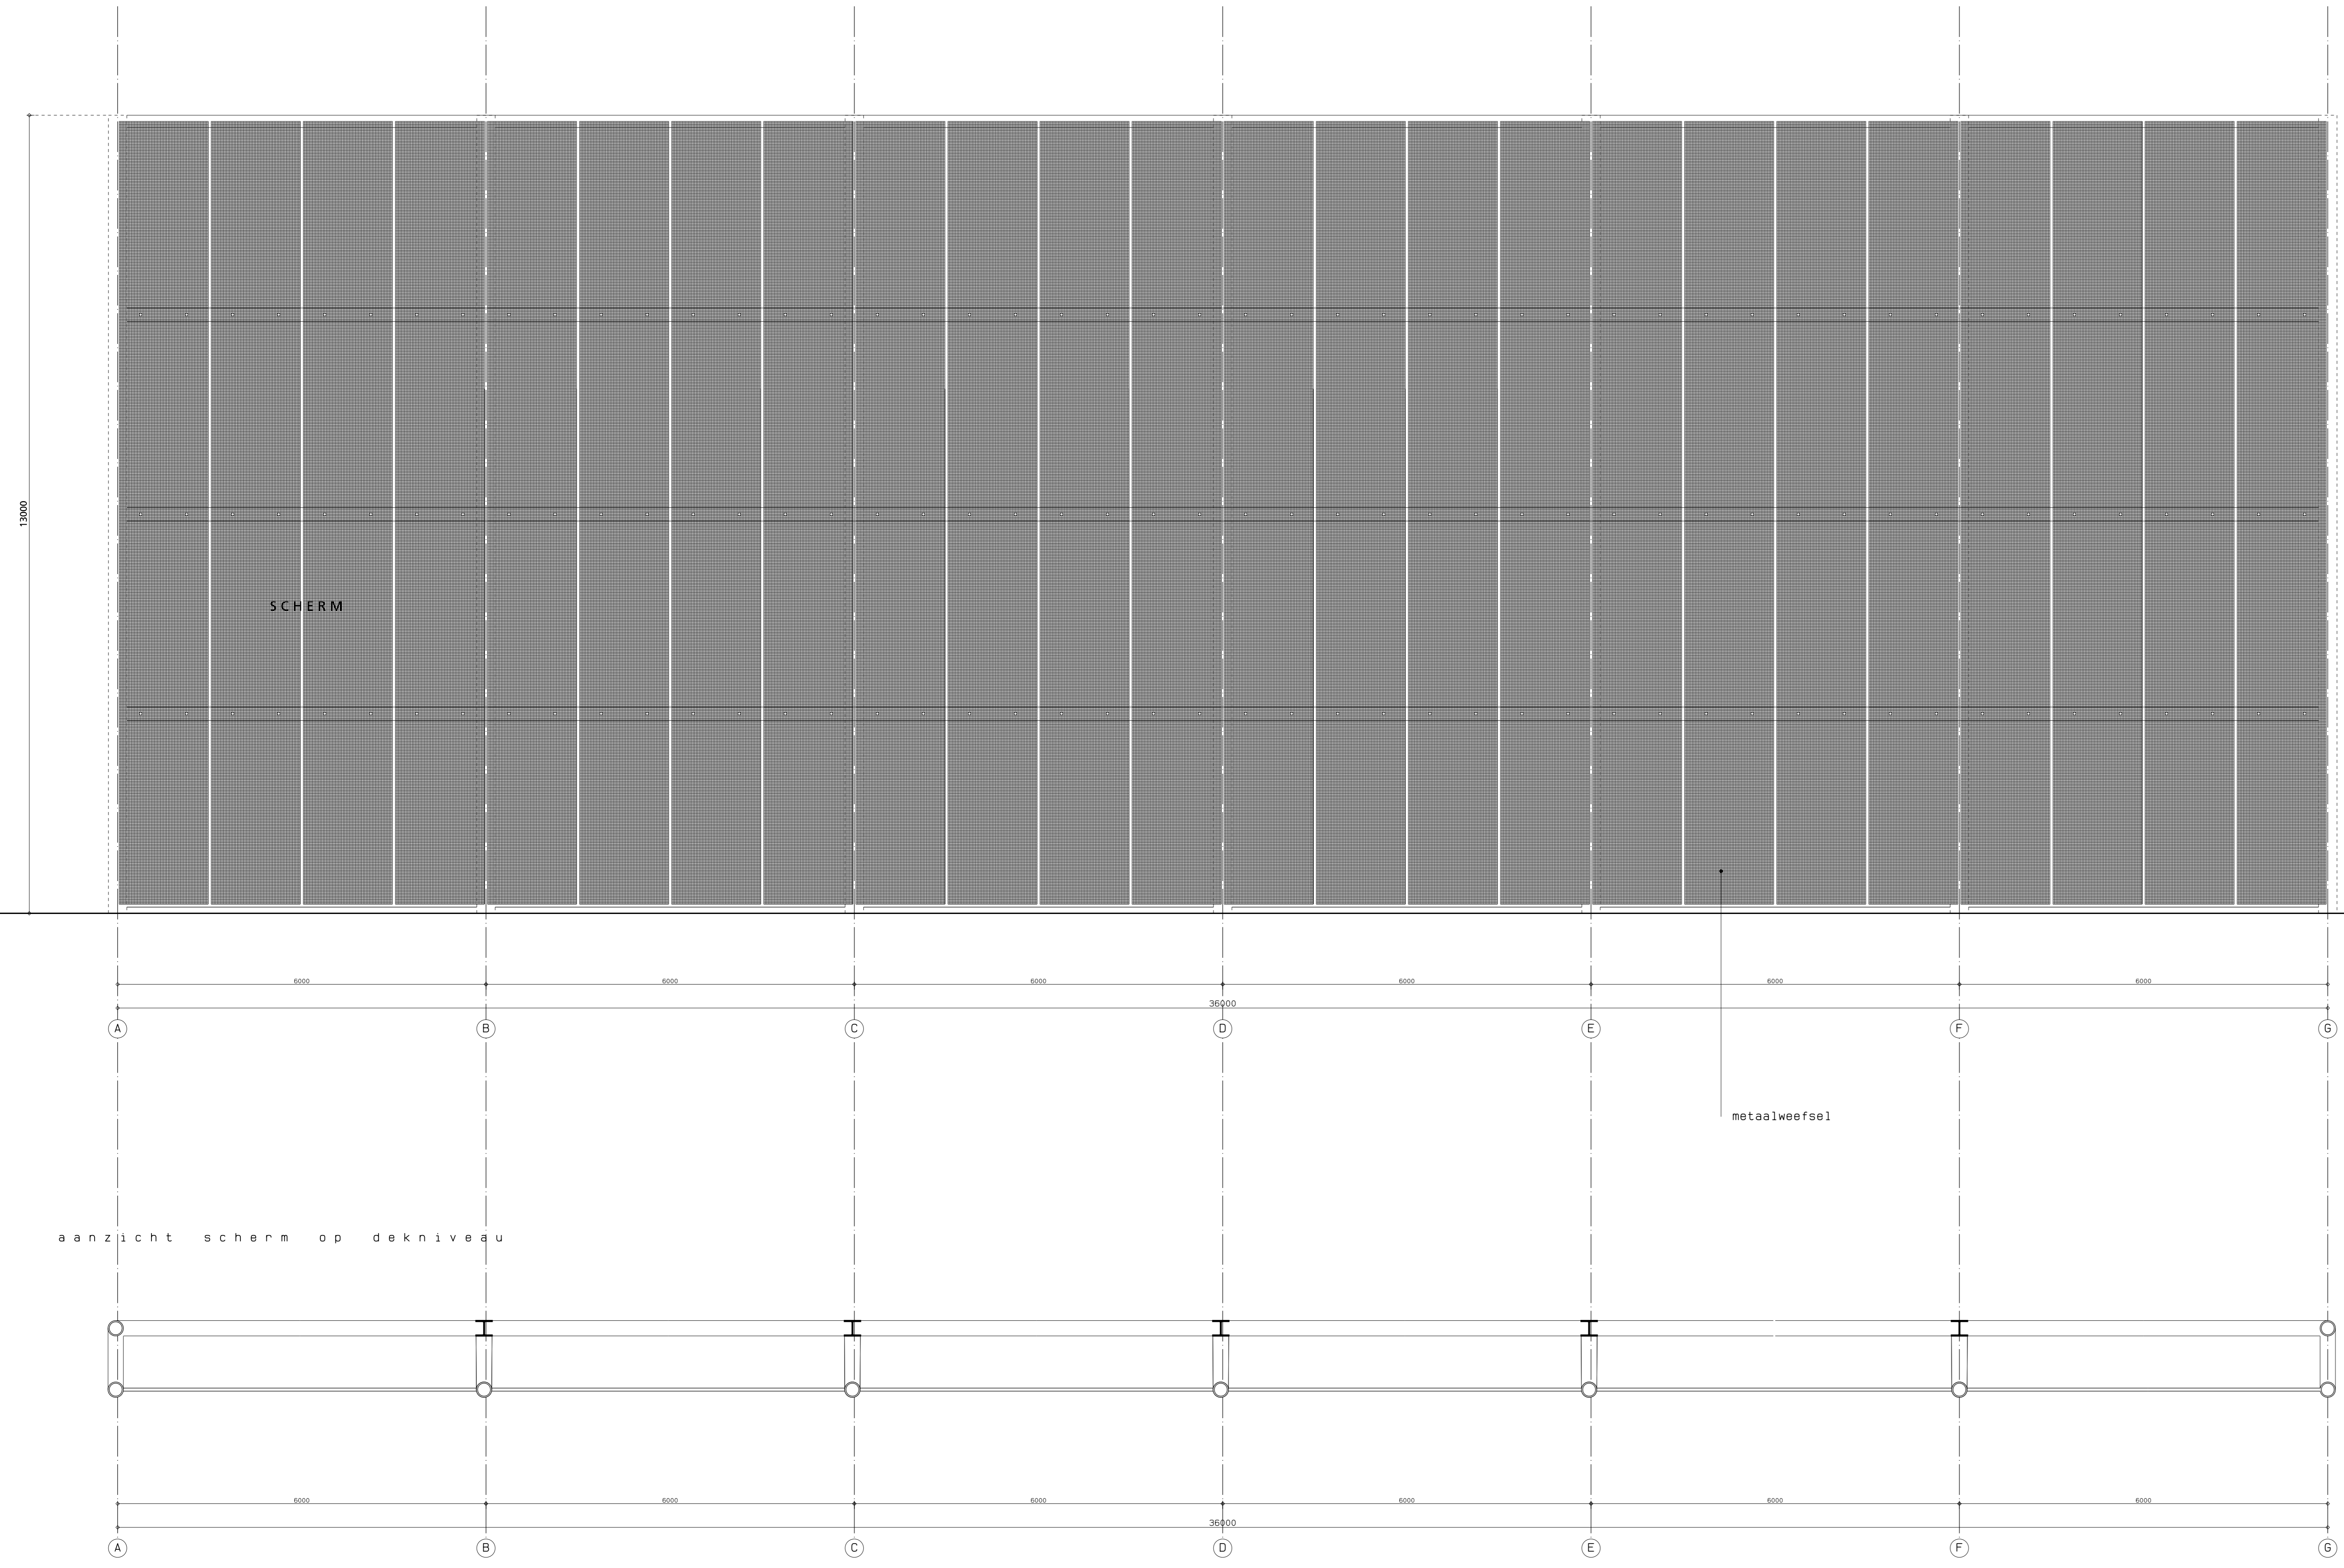


LEGENDA

- Draagstructuur
- Stuurwielstructuur
- Brandwerende bekleding 30 minuten
- Brandwerende bekleding 60 minuten
- Brandwerende bekleding 90 minuten
- Brandwerende bekleding 120 minuten
- Brandwerende bekleding 150 minuten
- Brandwerende bekleding 180 minuten
- Brandwerende bekleding 240 minuten
- Brandwerende bekleding 300 minuten
- Brandwerende bekleding 360 minuten
- Brandwerende bekleding 480 minuten
- Brandwerende bekleding 600 minuten
- Brandwerende bekleding 720 minuten
- Brandwerende bekleding 960 minuten
OPMERKINGEN

- 1.
- 2.
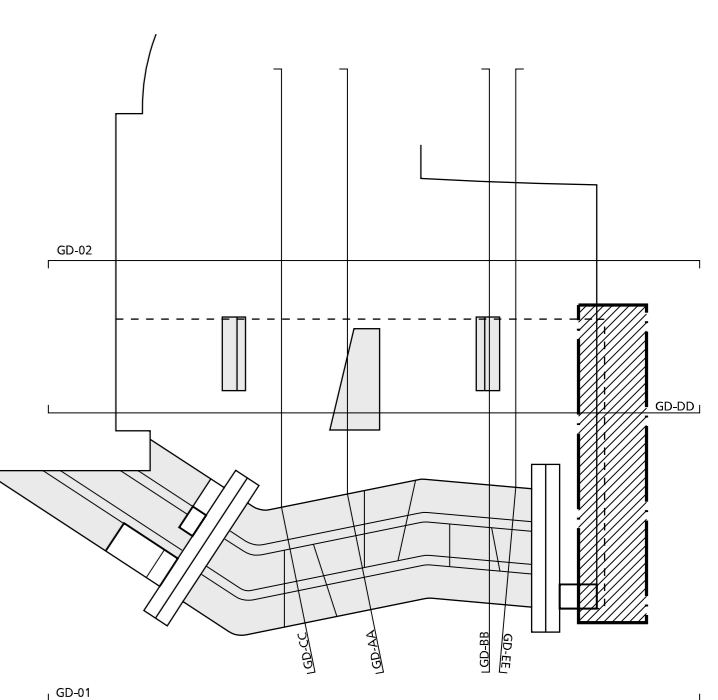

aanzicht scherm op dekniveau

doorsnede

plat tegrond

bouwkundig peil = 0 = 10.320-NAP

Fietsenstalling Stationsplein West
Utrecht

deelplattegrond
scherm aan Beatrix zijde
DEFINITIEF ONTWERP

Kraaijvanger • Urbis
bureau voor architectuur en stadsontwerp
postbus 4003 3006 AA Rotterdam t 010 488 92 92 f 010 488 92 00 e mail@kraaijvangerurbis.nl

werksnummer: **3030.01**
bladnummer: **DO-DP-03**

schaal: 1:50
formaat: A1 (594x1189)
getekend: je


datum: 17-09-2010

10 14 01 Z 00 E

10 14 01 Z 00 D

doorsnede 02

aanzicht 02

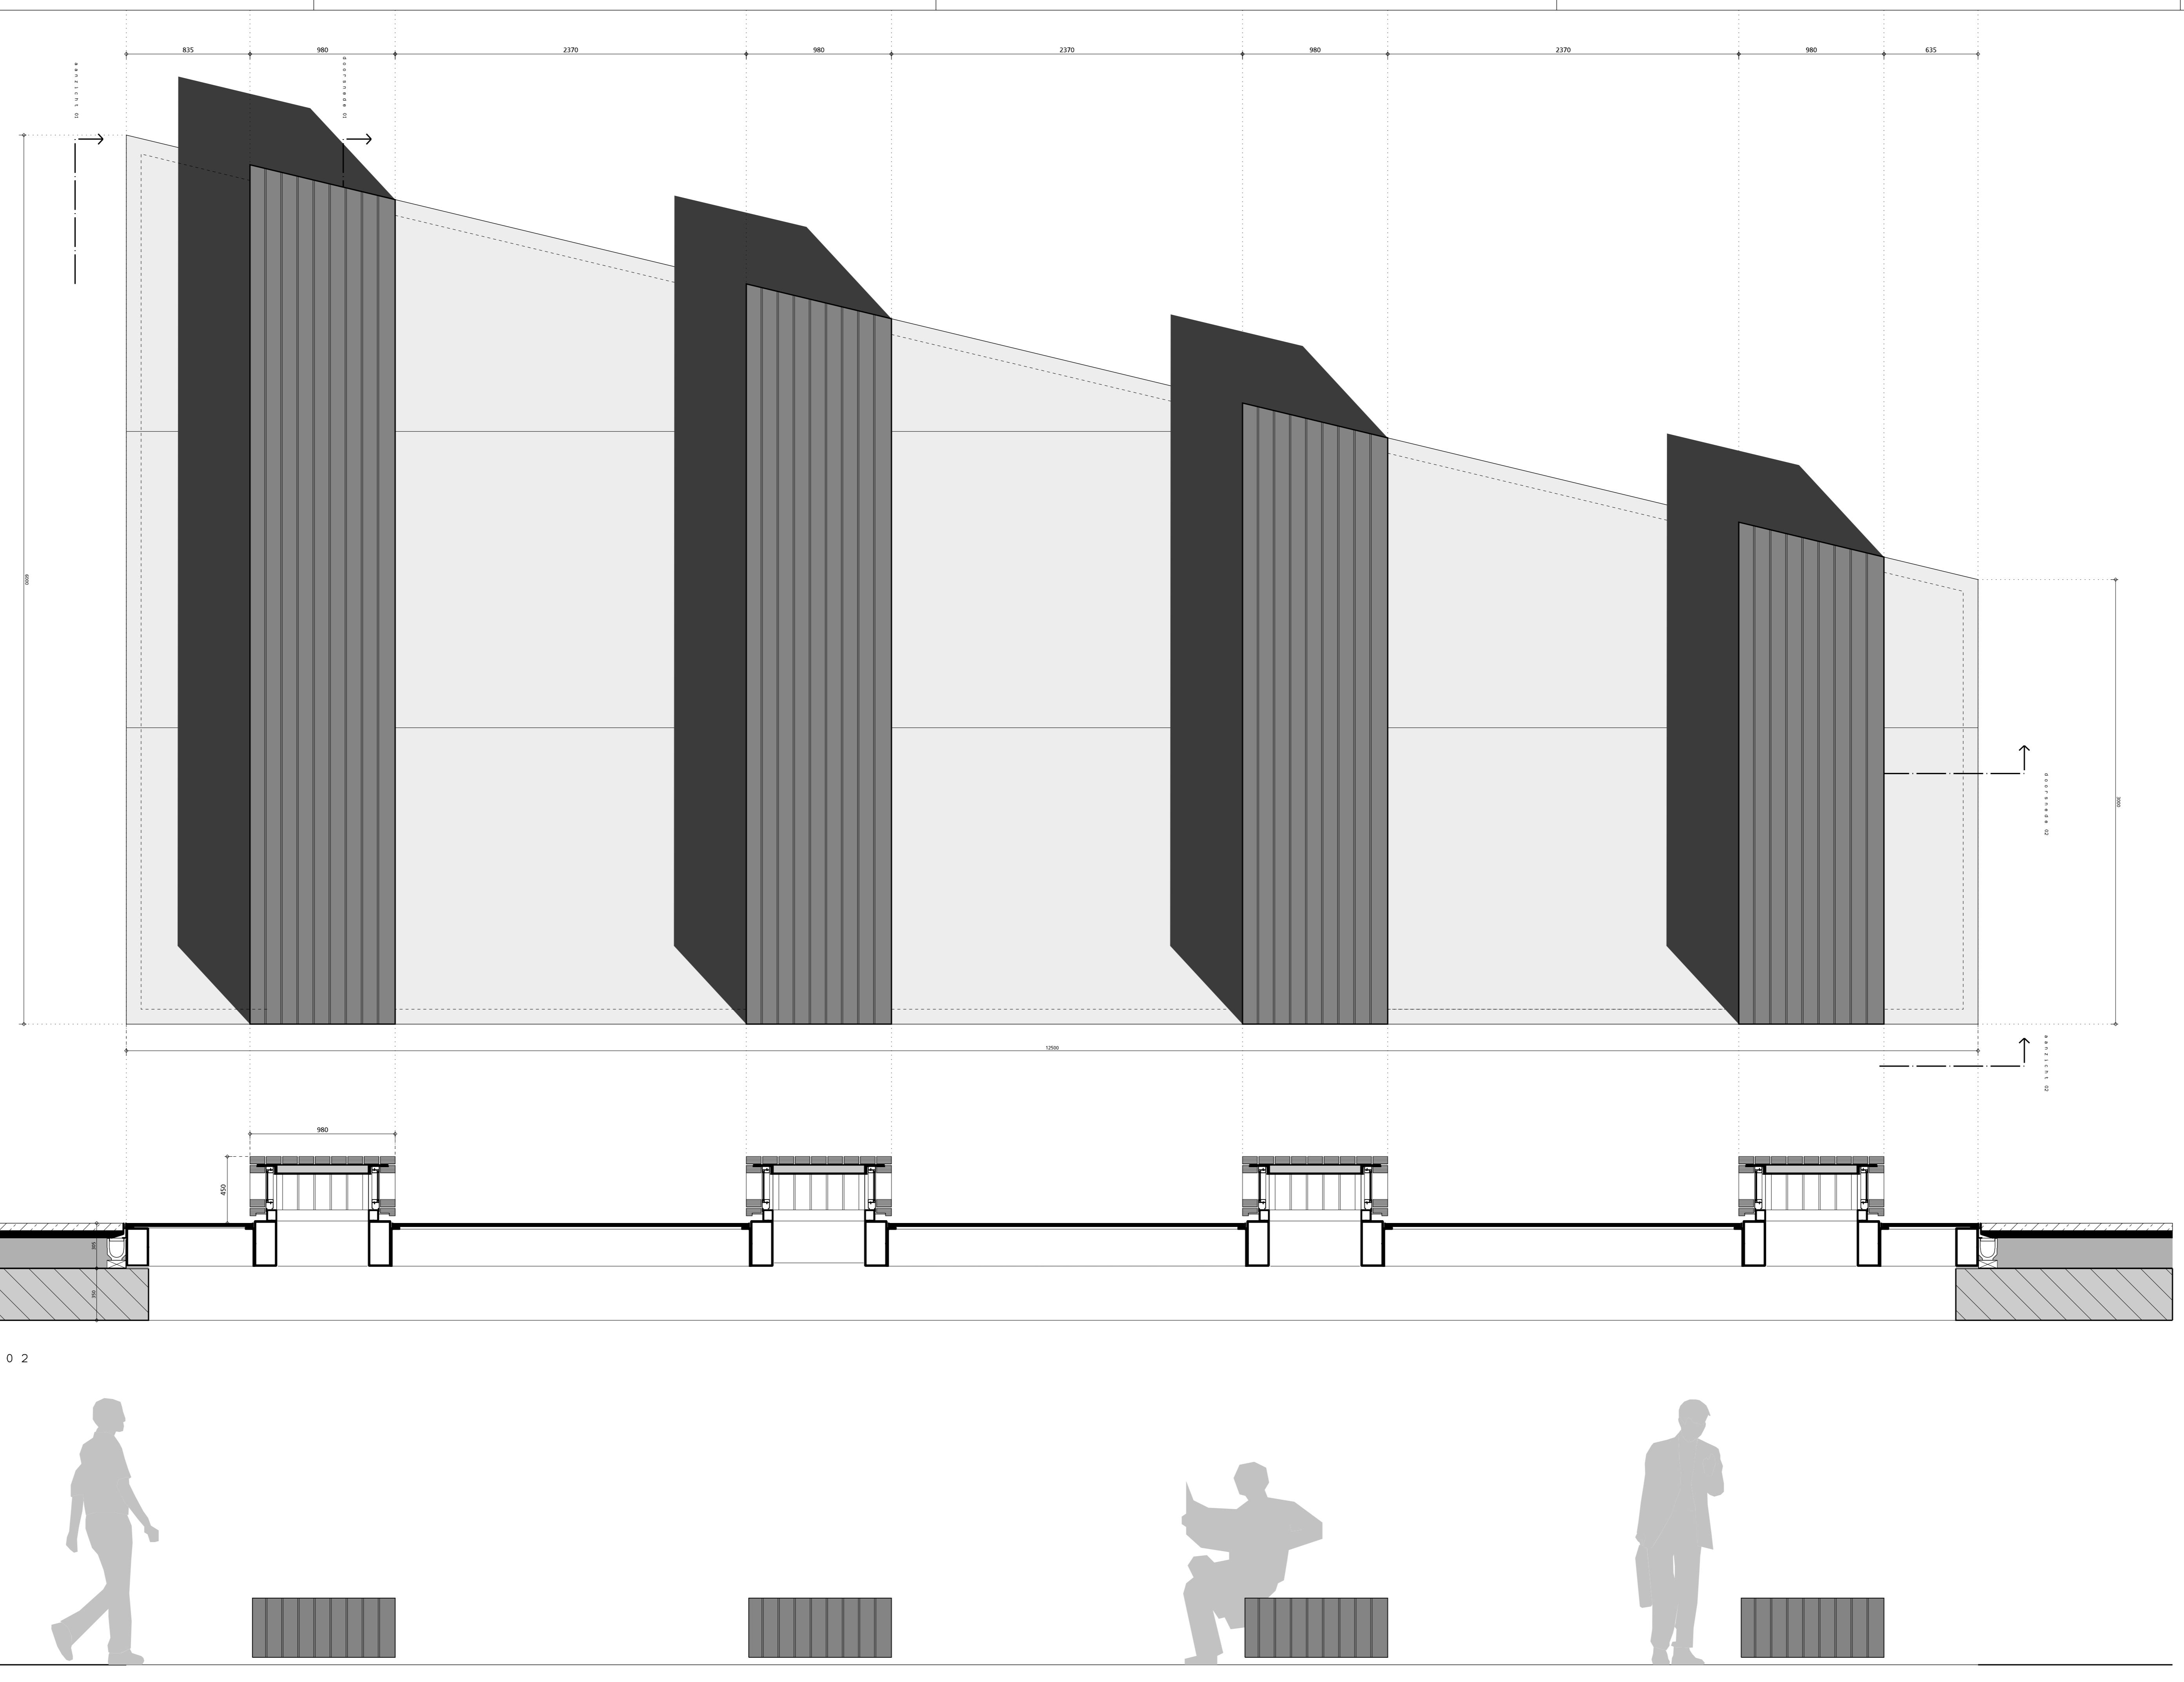


LEGEN

- Draagstructuur
- Bouwkundige inwalling
- 30 minuten brandwerende constructie 30 minuten
- 60 minuten brandwerende constructie 60 minuten
- 30 minuten brandwerende deur met heel (inclusief 21) - en 7 of bovenlicht
- 60 minuten brandwerende deur met heel (inclusief 21) - en 7 of bovenlicht
- Brandwerende deur
- Kiezelgrout
- Ruimte voor open en gesloten roosterlichting stalen n.l.b.
- Brandlangzaam - 20 meter - volgens NEN EN 127-1 steeds voorzien van een brandmelder
- Drape bescherming
- Plattegrond met uitgang
- Een met roosterlichting
- Een in dubbelzijdige uitvoering
- Plattegrond met verwijzing naar roosterlichting
- Een met roosterlichting
- Een in dubbelzijdige uitvoering
- Roosterlichting met in dubbelzijdige uitvoering met een maximale afmeting van 400 cm

OPMERKINGEN

- 1.
- 2.
- 3.

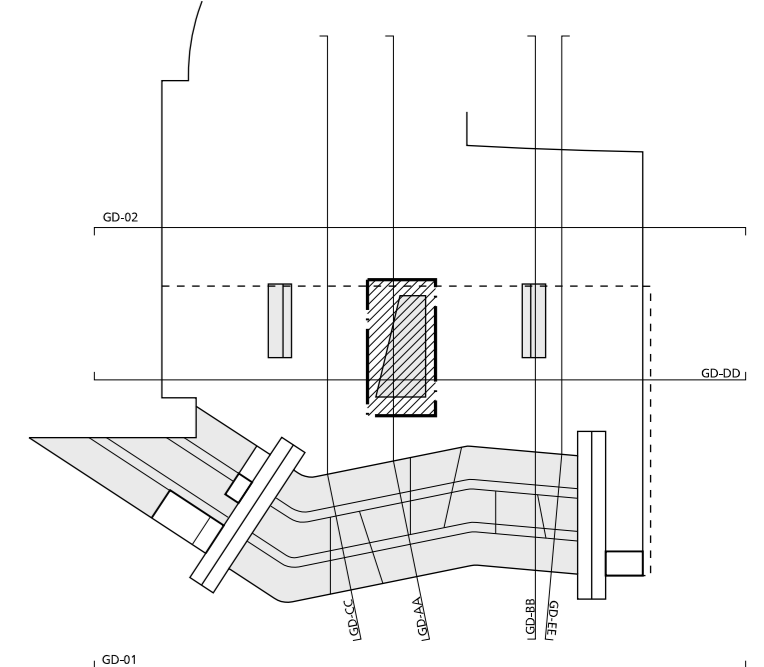

bouwkundig peil = 0 = 10.320+NAP

Fietsenstalling Stationsplein West
Utrecht

deelplattegrond
glazen vloer met zitelementen op dekniveau
DEFINITIEF ONTWERP

Kraaijvanger • Urbis
bureau voor architectuur en stadsontwerp


postbus 400 3006 AA Rotterdam t 010 488 92 92 f 010 488 92 00 e mail@kraaijvangerurbis.nl

werksnummer: **3030.01**
bladnummer: **DO-DP-04**

schaal: 1:20
formaat: A1 (594x1189)
getekend: jg

datum: 17-09-2010

plein dek niveau

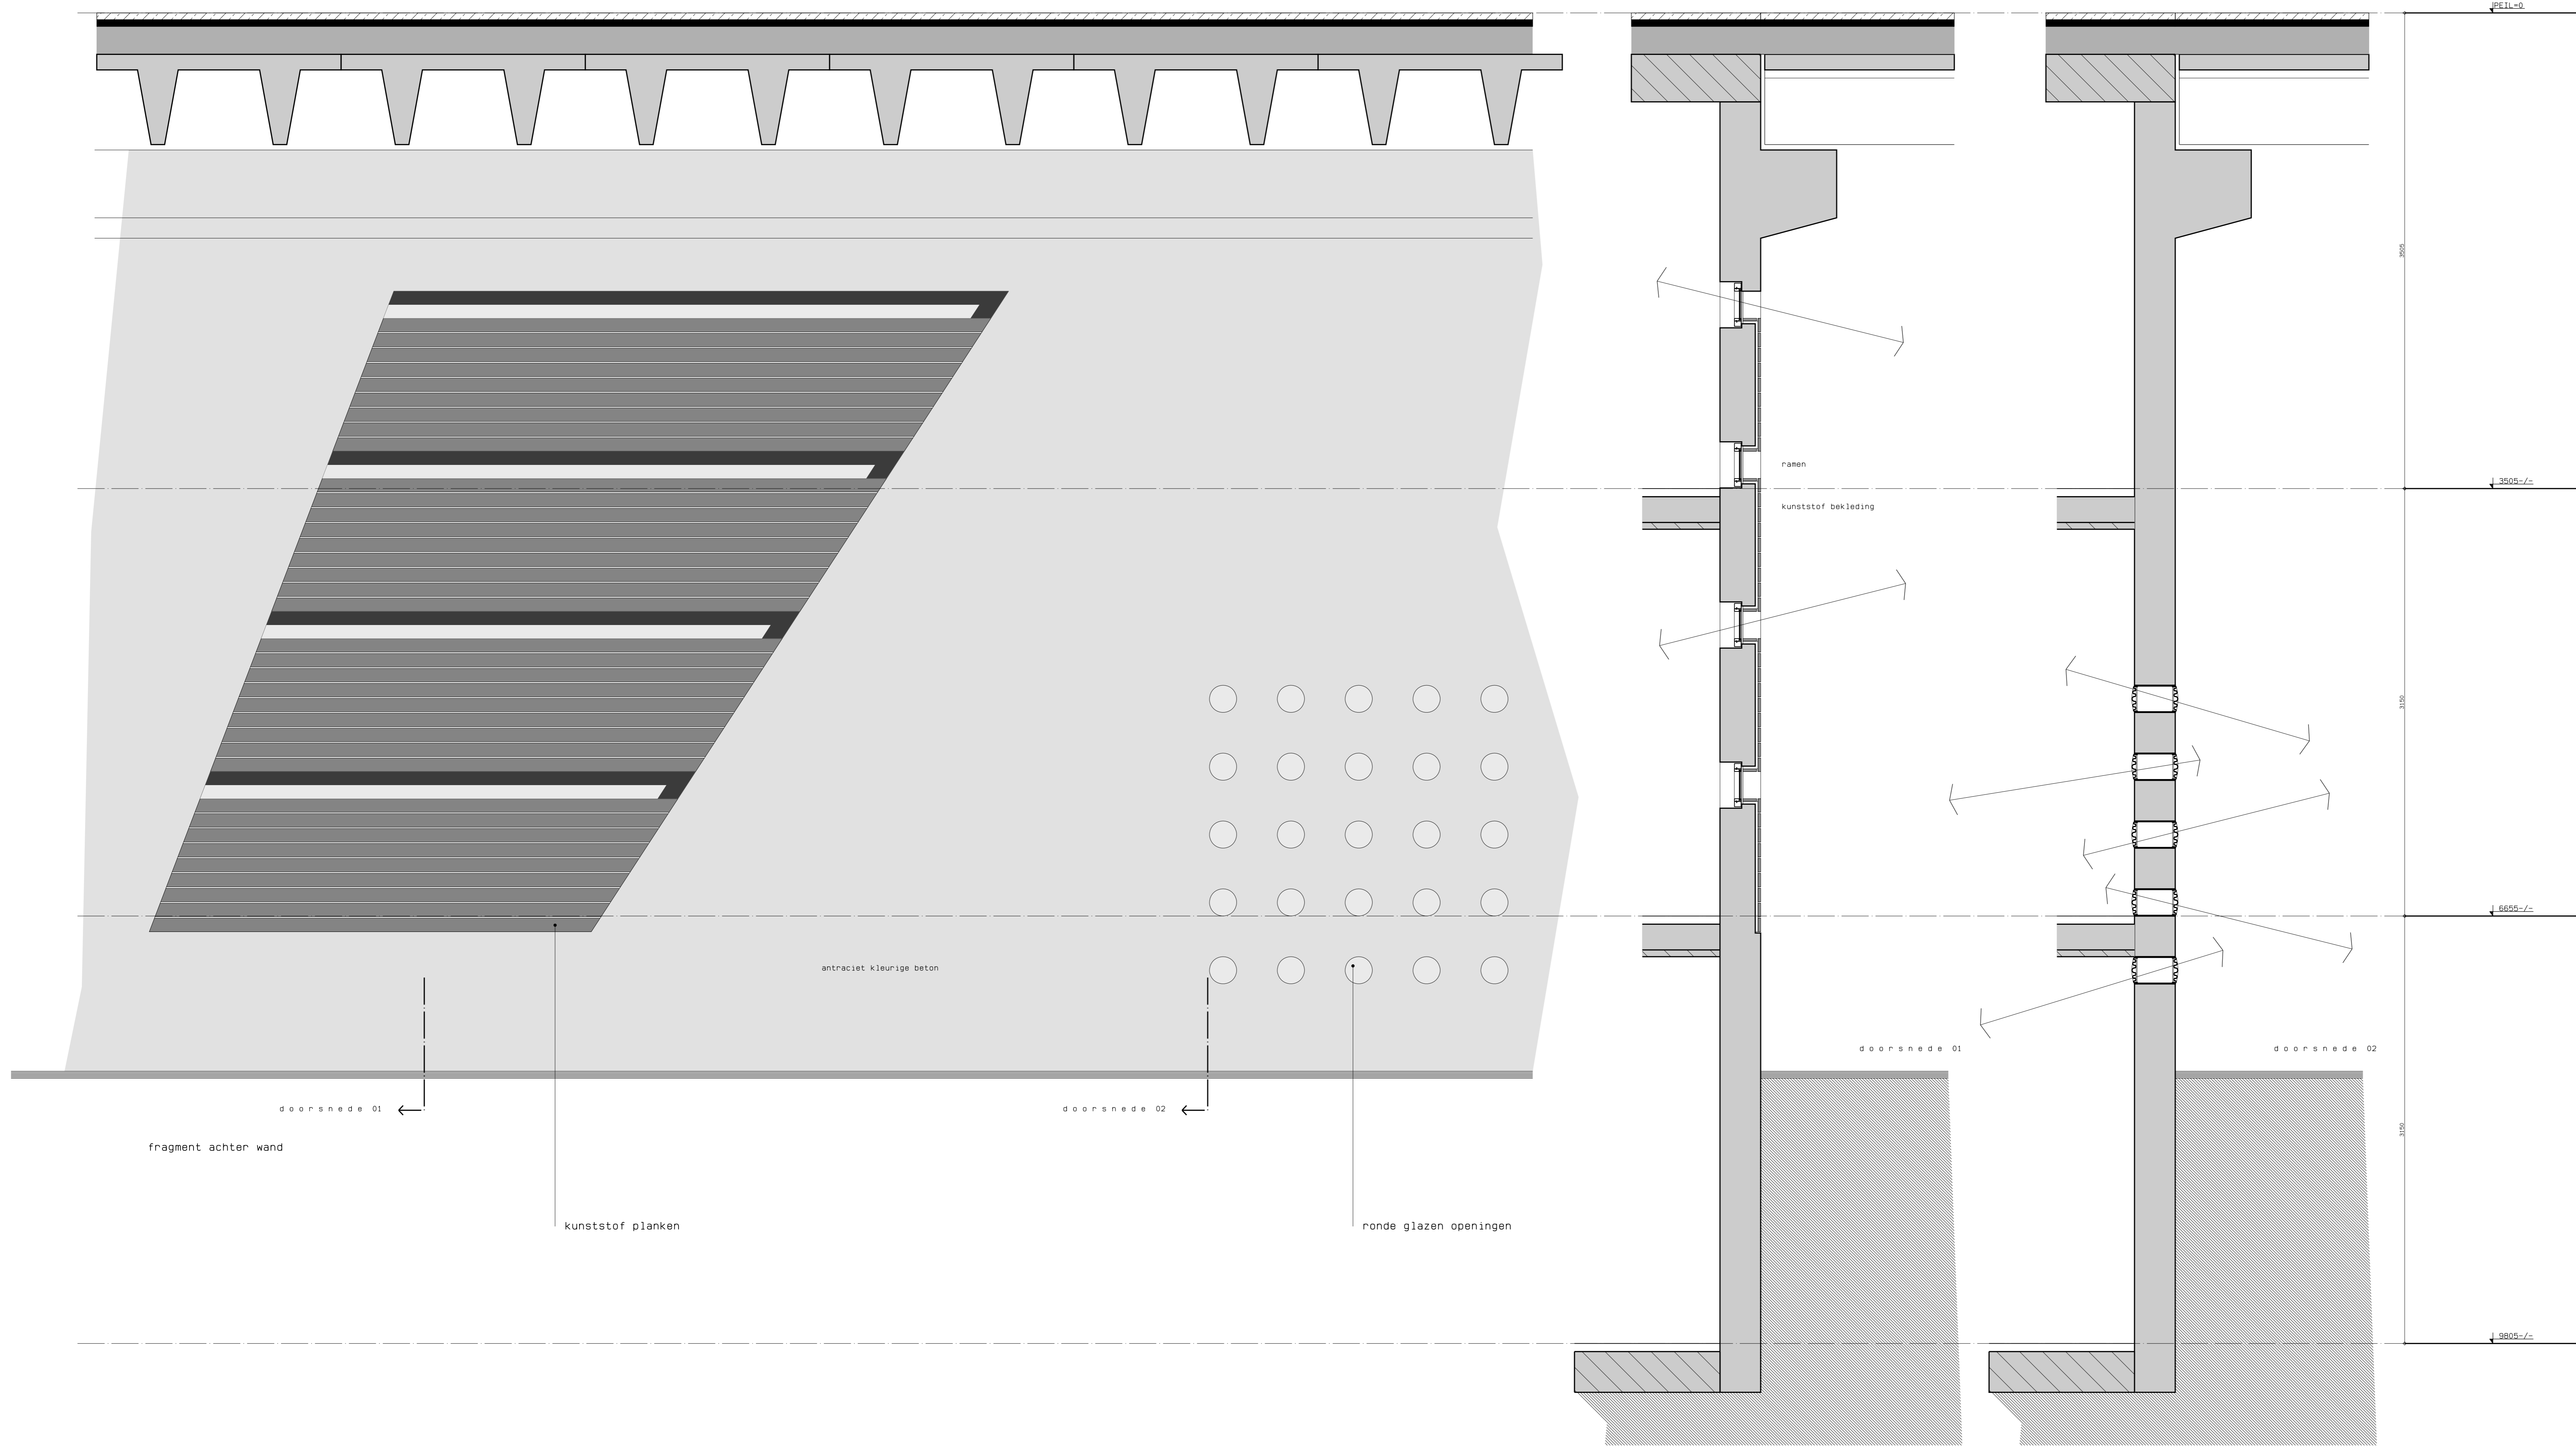


LEGENDA

- Draagstructuur
- Bewerkte inrichting
- Brandwerende laag 30 minuten
- Brandwerende laag 60 minuten
- Brandwerende laag 90 minuten
- Brandwerende laag 120 minuten
- Brandwerende laag 150 minuten
- Brandwerende laag 180 minuten
- Brandwerende laag 240 minuten
- Brandwerende laag 300 minuten
- Brandwerende laag 360 minuten
- Brandwerende laag 480 minuten
- Brandwerende laag 600 minuten
- Brandwerende laag 720 minuten
- Brandwerende laag 960 minuten
OPMERKINGEN

-
-
-

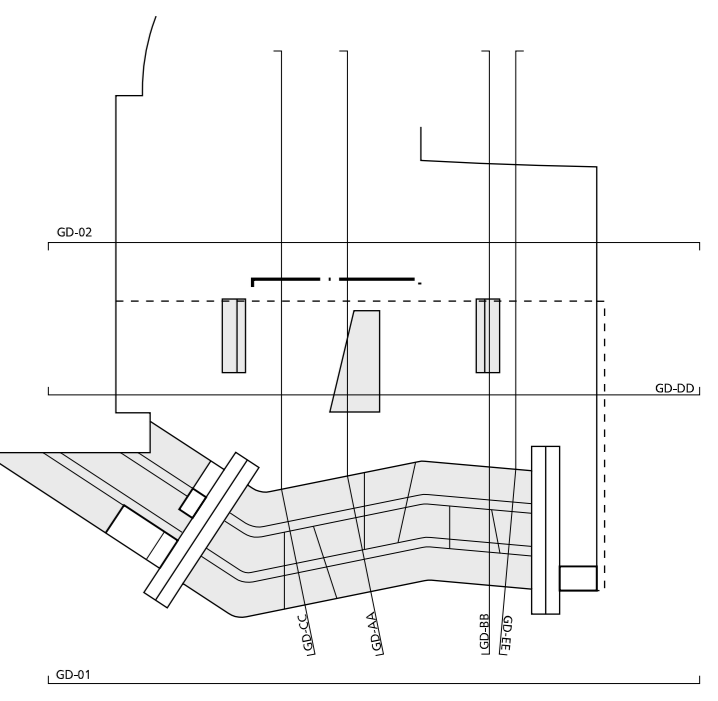

bouwkundig peil = 0 = 10.320+NAP


Fietsenstalling Stationsplein West
Utrecht

fragment
fragment achterwand
DEFINITIEF ONTWERP

Kraaijvanger • Urbis
bureau voor architectuur en stadsontwerp

postbus 400 3005 AA Rotterdam t 010 488 92 92 f 010 488 92 00 e mail@kraaijvangerurbis.nl


werksnummer: **3030.01**
bladnummer: **DO-DP-05**
schaal: 1:20
formaat: A1 (594x1189)
getekend: je
datum: 17-09-2010

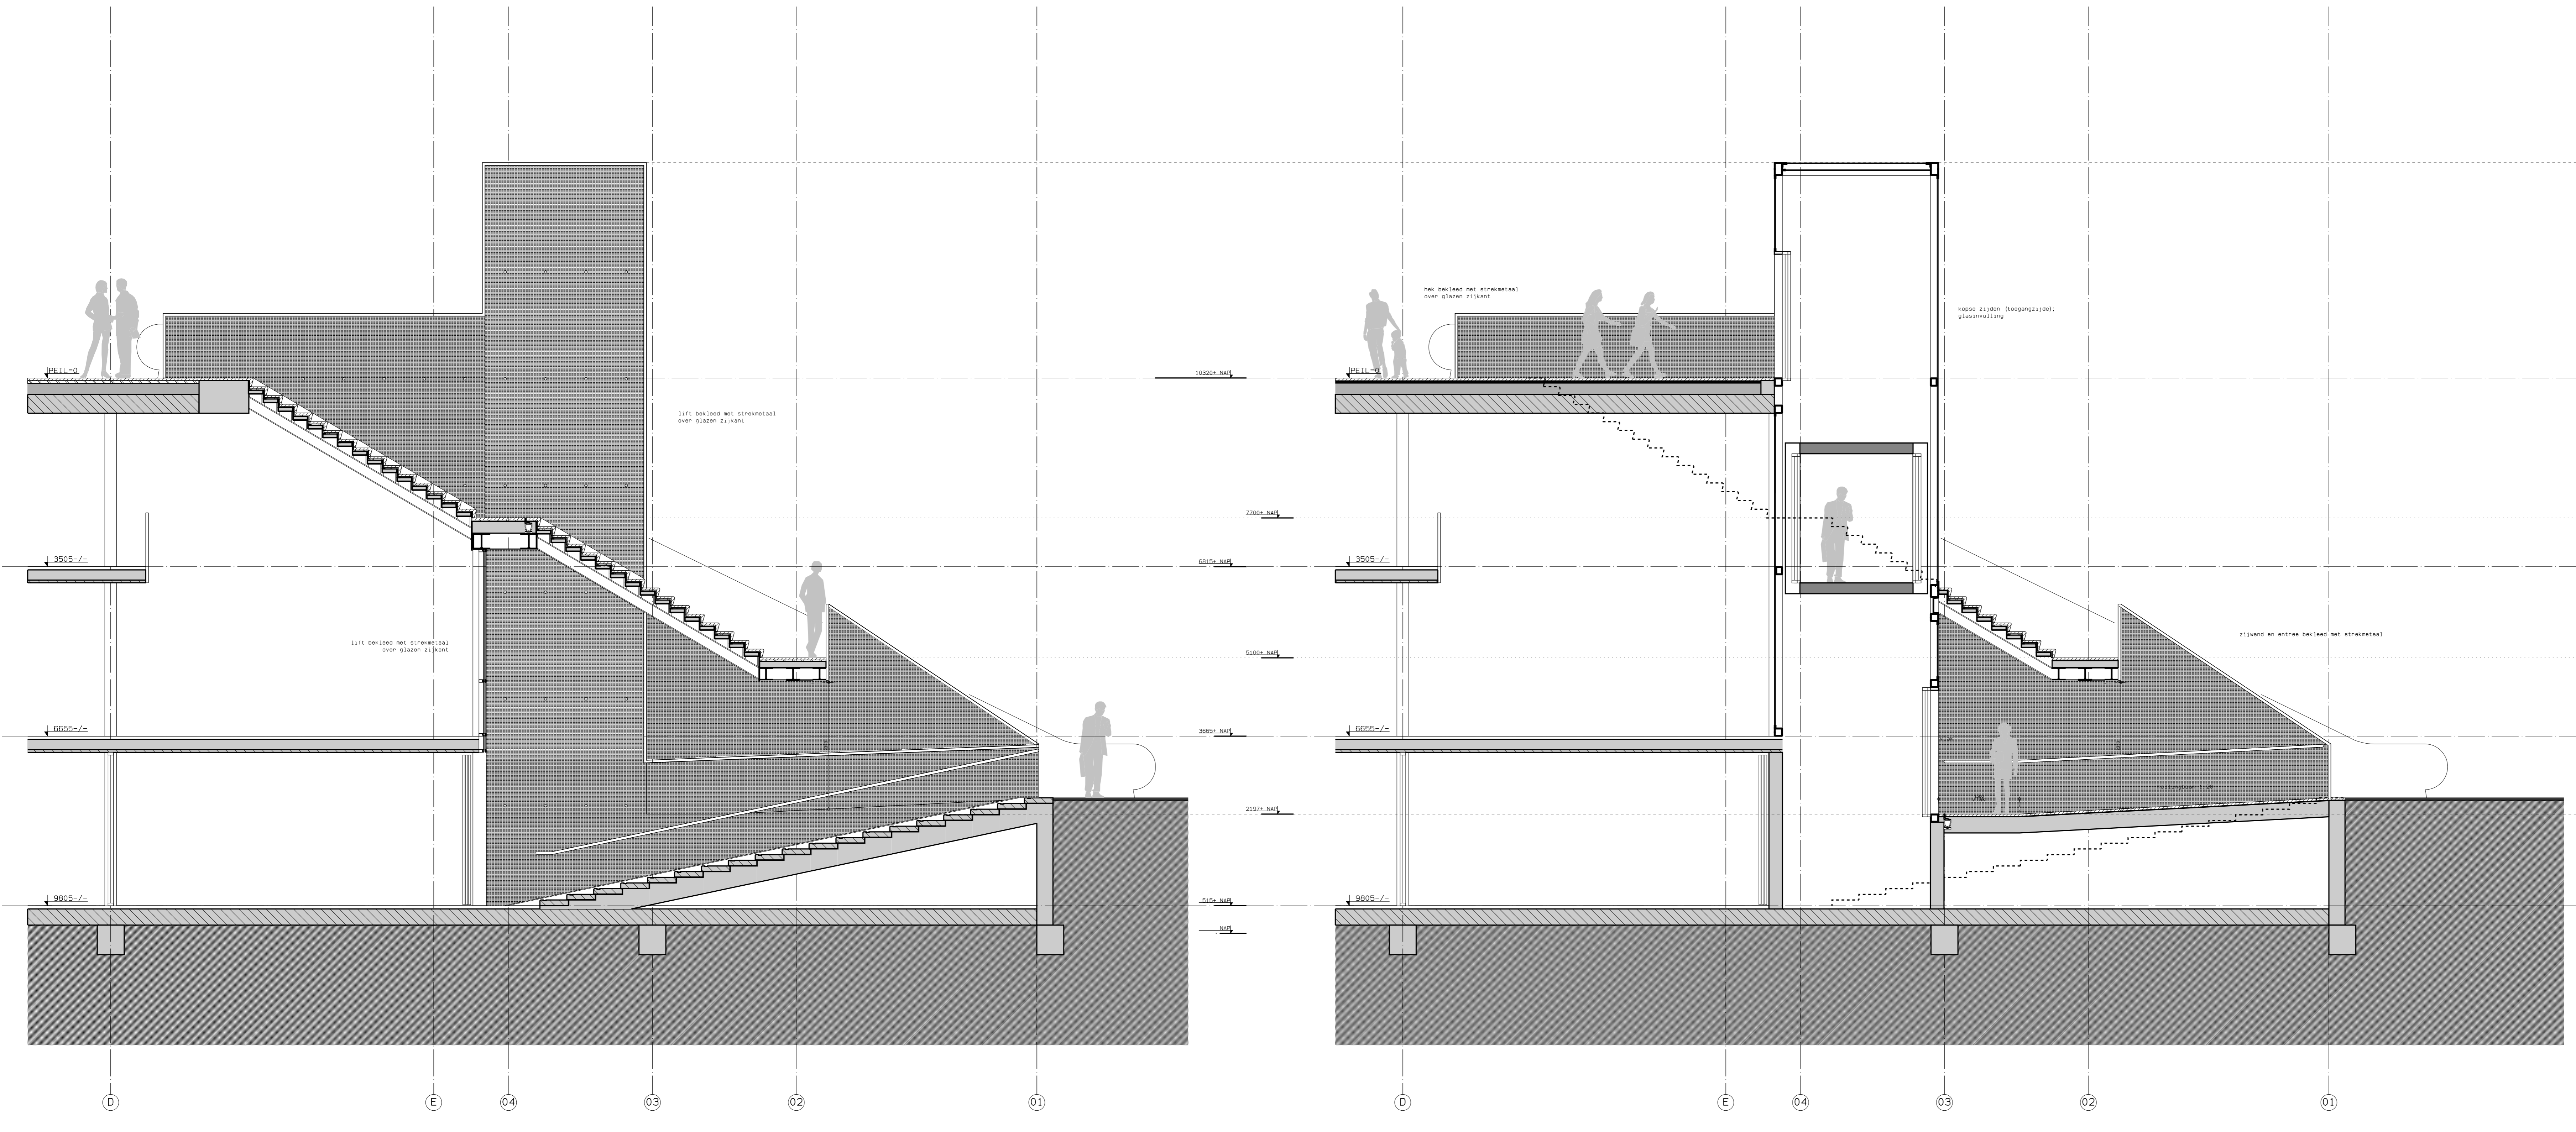

- LEUVEN**
- ▬ Draagstructuur
 - ▬ Bouwkundige inrichting
 - 30 min. Brandwijdtebelemmering 30 minuten
 - 60 min. Brandwijdtebelemmering 60 minuten
 - 90 min. Brandwijdtebelemmering 90 minuten
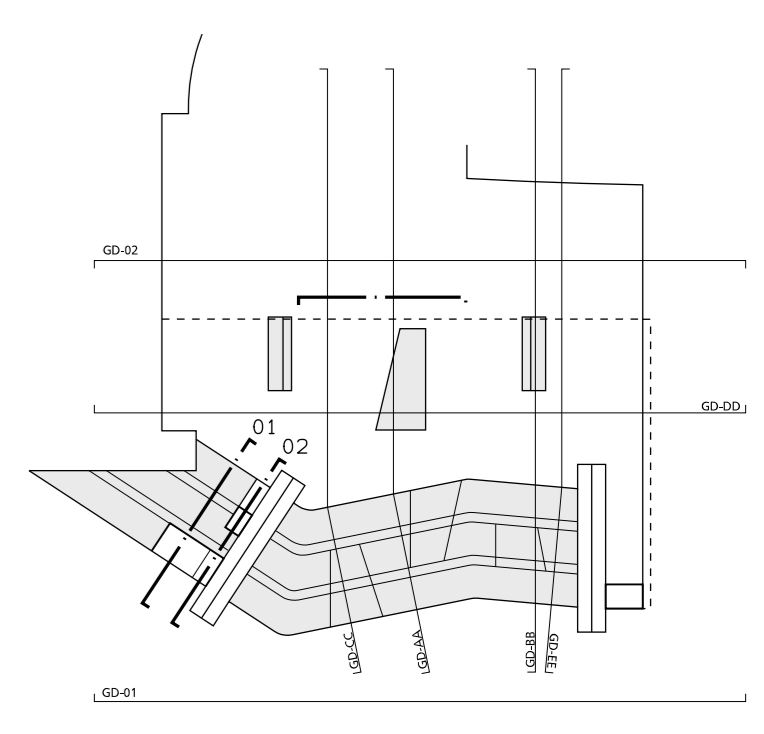

doorsnede 01

doorsnede 02

bouwkundig peil = 0 = 10.320+NAP

Fietsenstalling Stationsplein West
Utrecht

fragment doorsneden
entree Leeuwenstein zijde
DEFINITIEF ONTWERP


Kraaijvanger • Urbis
bureau voor architectuur en stadsonderzoek

postbus 400 3006 AA Rotterdam t 010 488 92 92 f 010 488 92 00 e mail@kraaijvangerurbis.nl

werksnummer 3030.01
bladnummer DO-DP-06

schaal 1:20
formaat A1 (594x1189)
getekend je


datum 17-09-2010

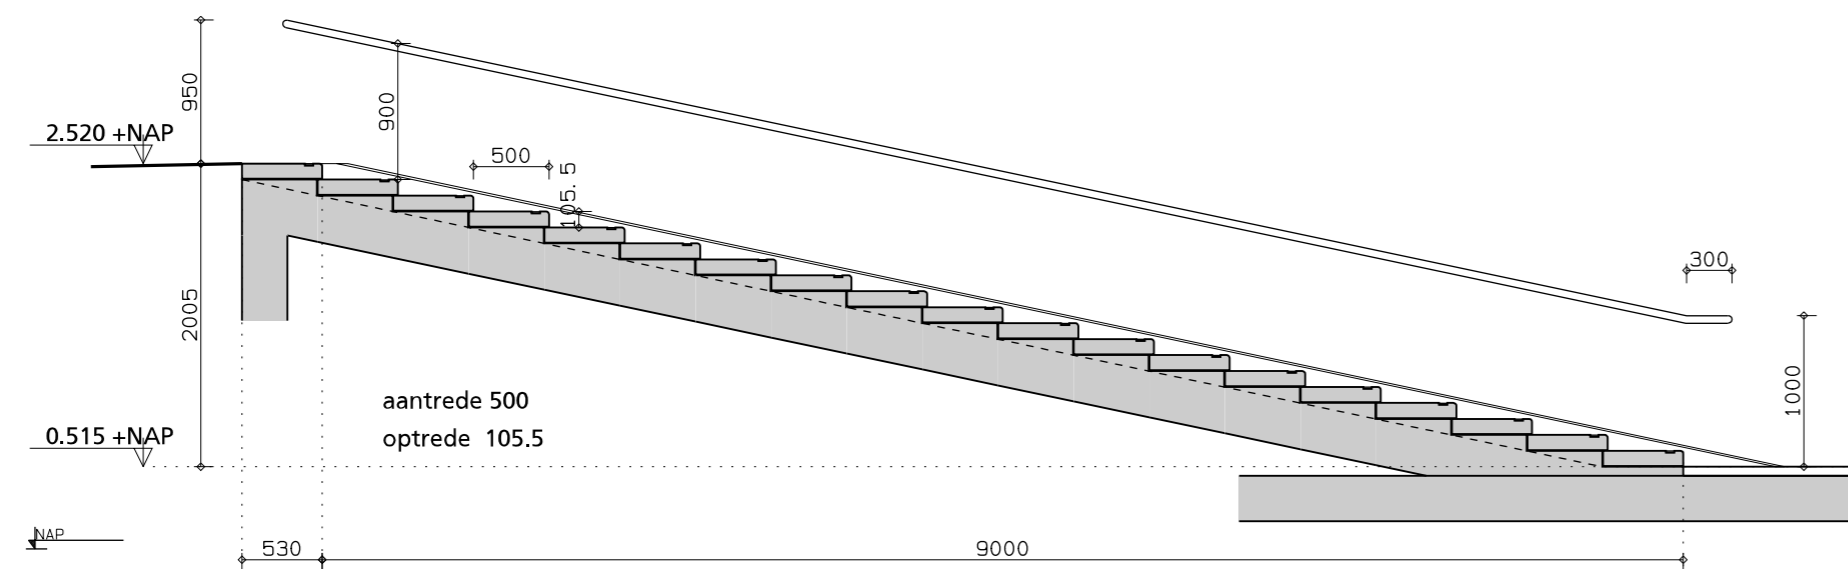

langsdoorsnede




plattegrond

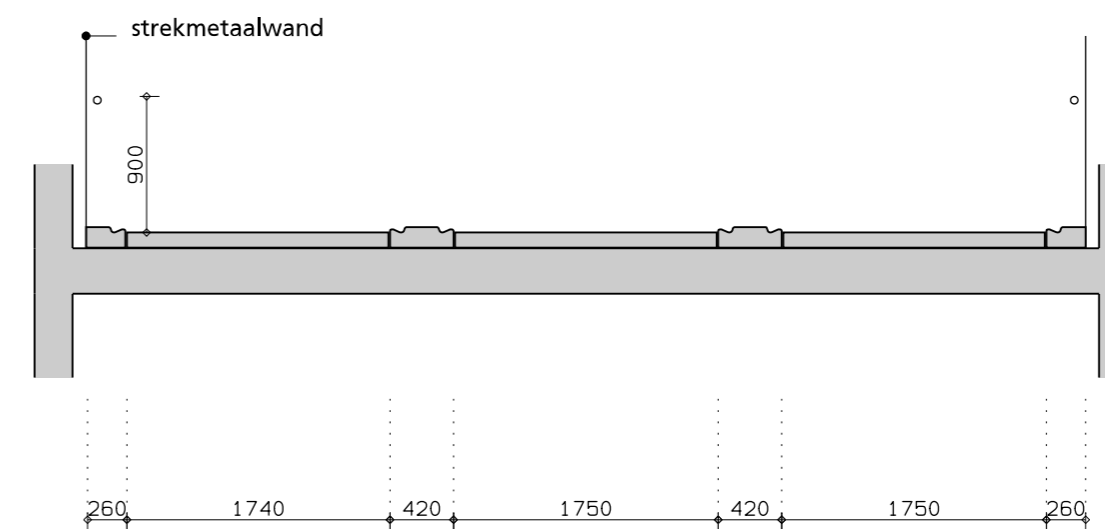

dwarsdoorsnede

prefab beton bloktreden
met rijwielgoten (2 dubbele + 2 enkele)
veeg/schrobgoot aan weerszijden
en markeringen
zichtzijden voorzien van slijtlaag

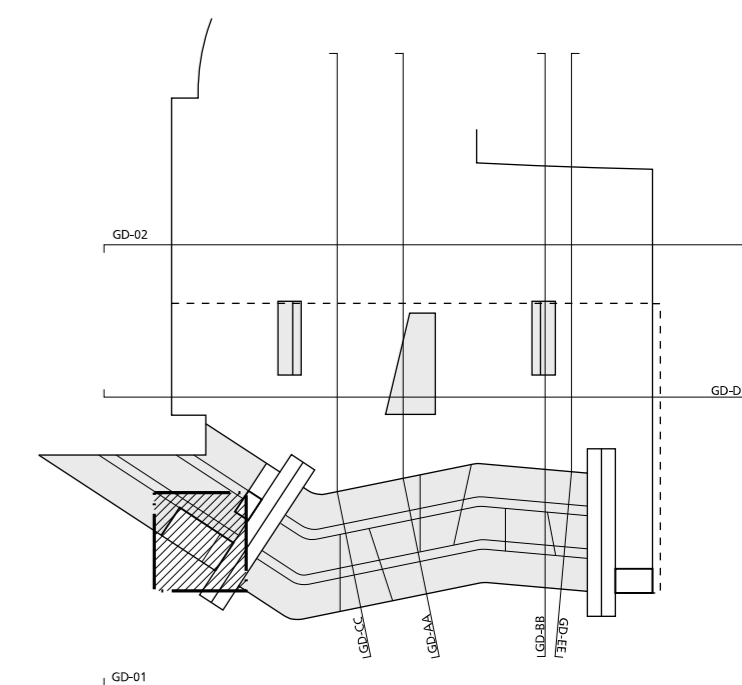

bouwkundig peil = 0 = 10.320+NAP

Fietsenstalling Stationsplein West

Utrecht

trap met fietsgoten

entree niveau bij as 05

DEFINITIEF ONTWERP

Kraaijvanger • Urbis

bureau voor architectuur en stadsontwerp

postbus 4003 3006 AA Rotterdam t 010 498 92 92 f 010 498 92 00 e mail@kraaijvanger.urbis.nl

werknummer : 3030.01

bladnummer : DO-TR-01

schaal : 1 : 50

formaat : A2 (420x594)


getekend : hd

datum : 17-09-2010




plattegrond eerste verdieping

plattegrond tweede verdieping

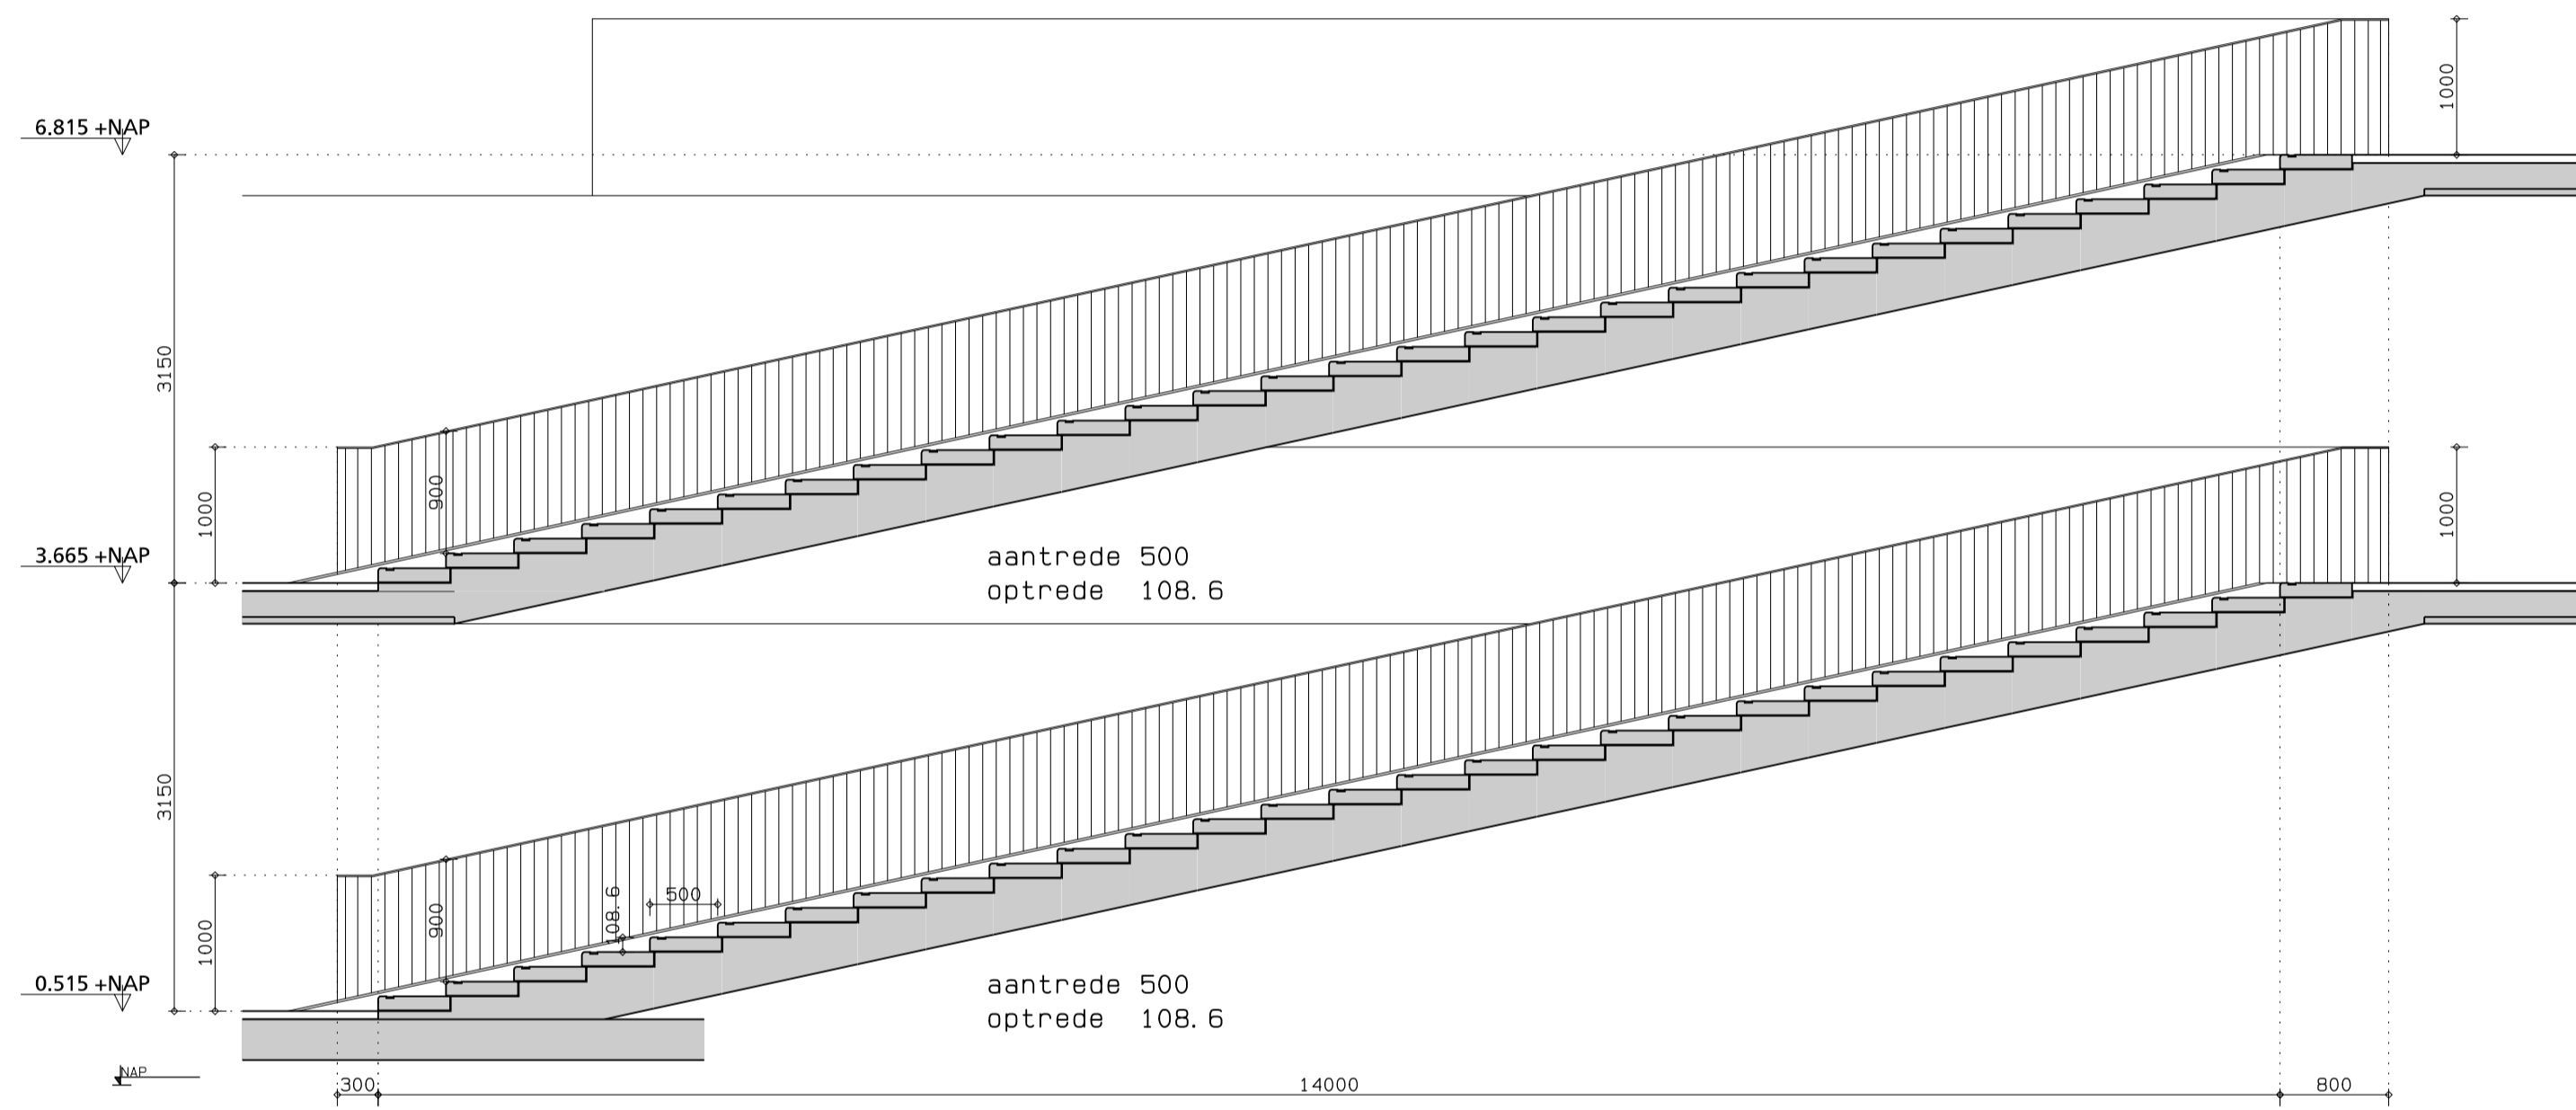


langsdoorsnede

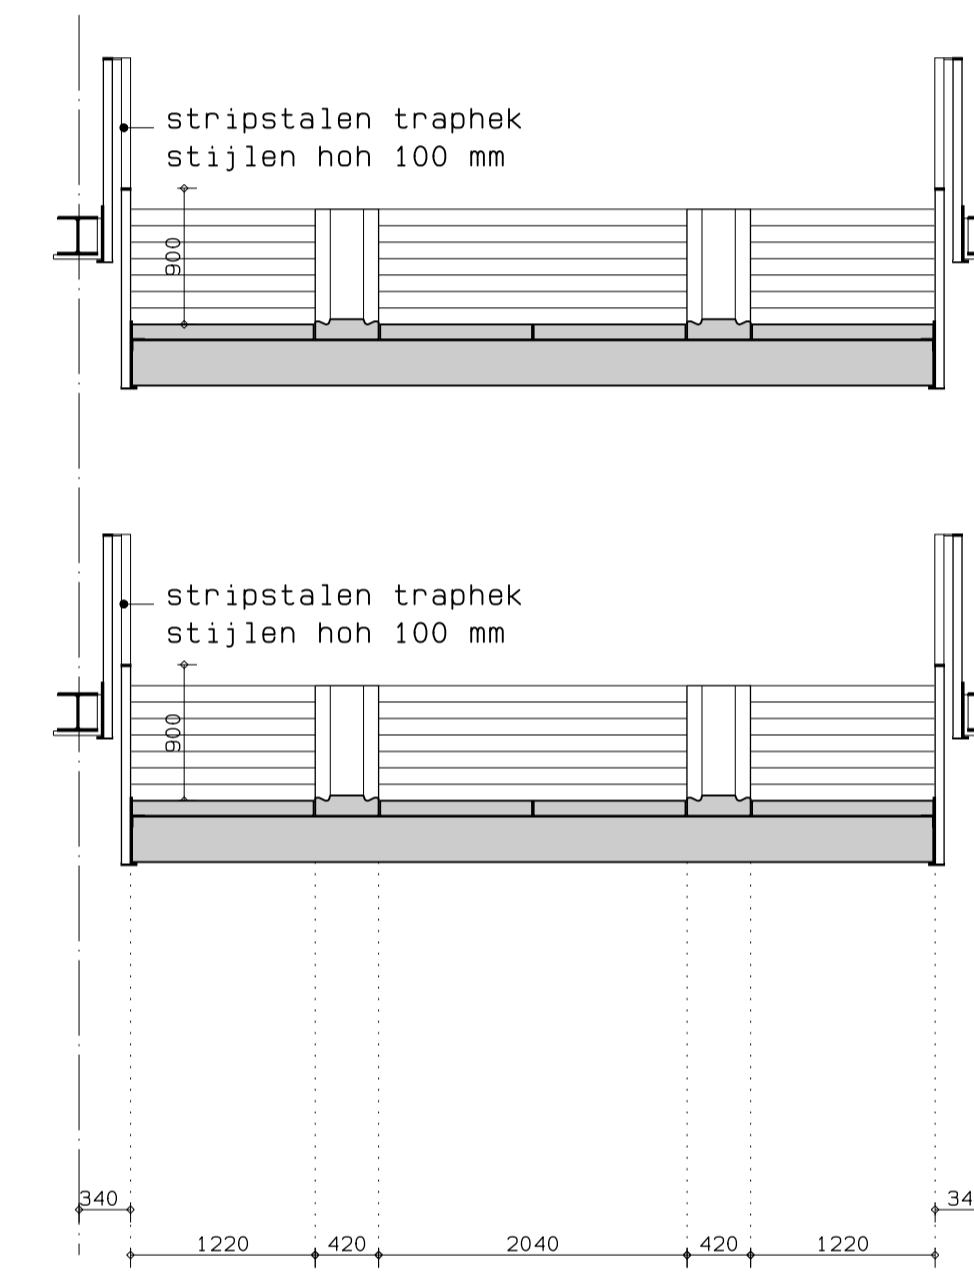

dwarsdoorsnede

prefabbeton bloktreden
met rijwielgoten (2 dubbele)
stripstalen traphekken aan weerszijden
en markeringen
zichtzijden voorzien van slijtlaag

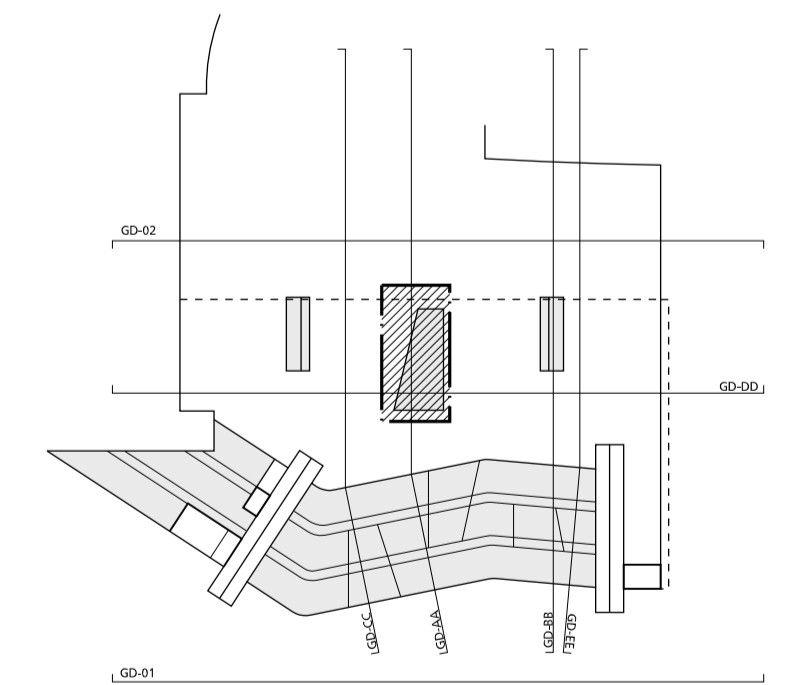

plattegrond entree niveau

plattegrond eerste verdieping

bouwkundig peil = 0 = 10.320+NAP

Fietsenstalling Stationsplein West
Utrecht

trappen met fietsgoten
entree niveau t/m 2e verd. bij as 10
DEFINITIEF ONTWERP


Kraaijvanger • Urbis
bureau voor architectuur en stadsontwerp

postbus 4003 3006 AA Rotterdam t 010 498 92 92 f 010 498 92 00 e mail@kraaijvanger.urbis.nl


werknummer : **3030.01**
bladnummer : **DO-TR-02**

schaal : 1 : 50
formaat : A1 (594x841)
getekend : hd


datum : 17-09-2010

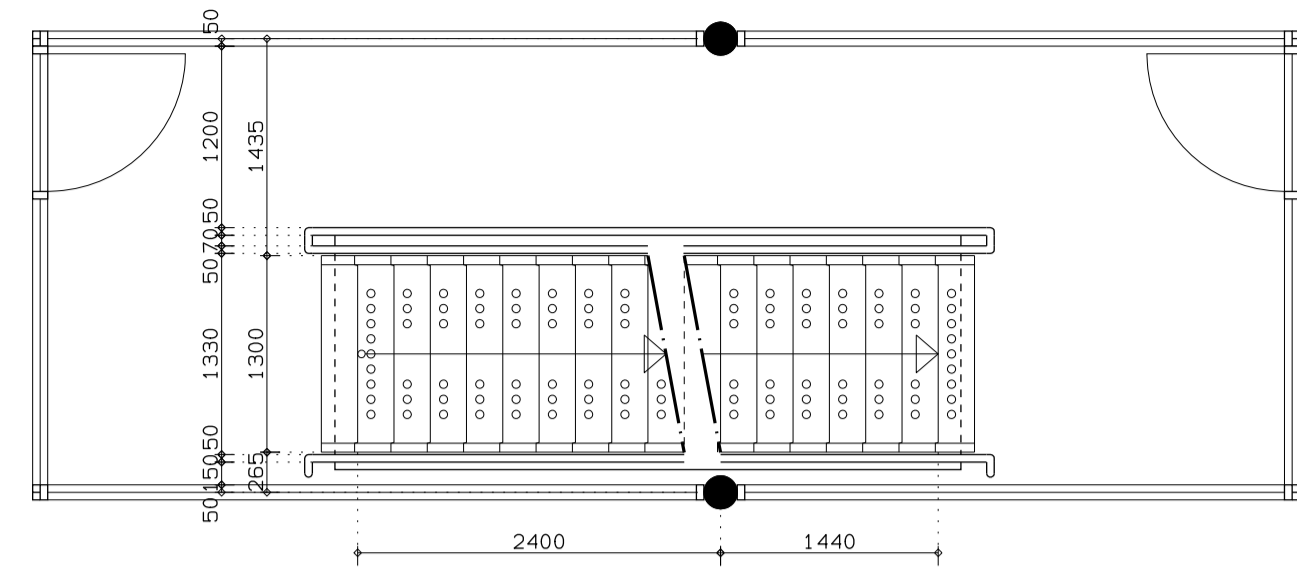


plattegrond eerste verdieping

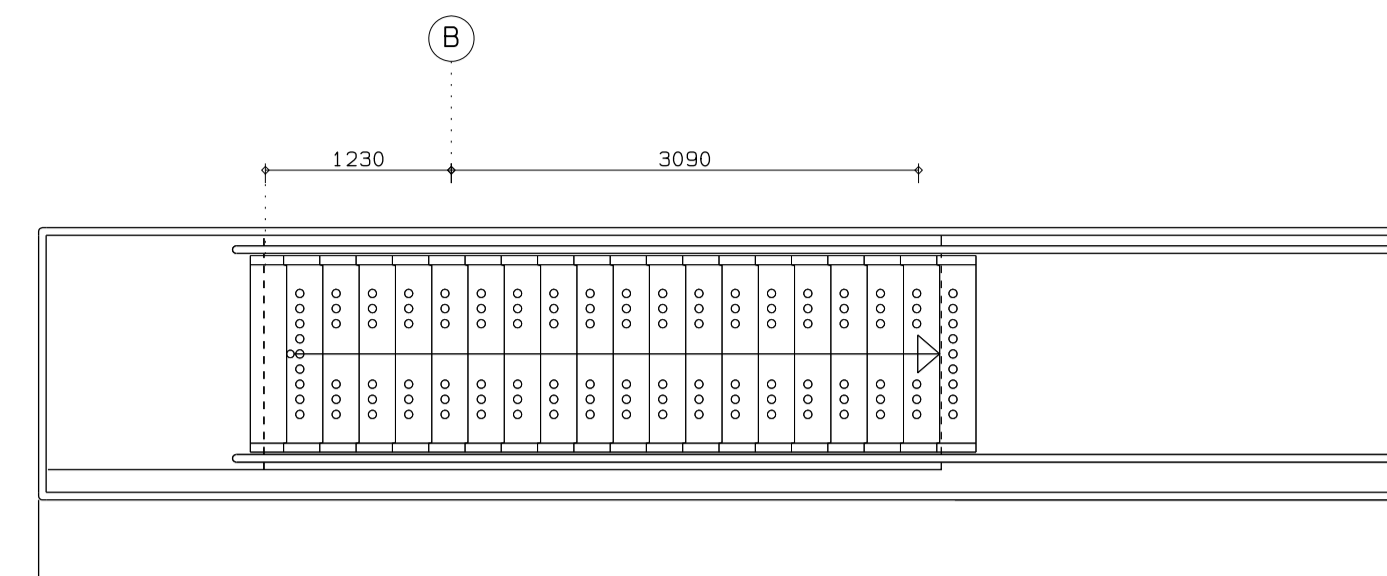


plattegrond dek niveau

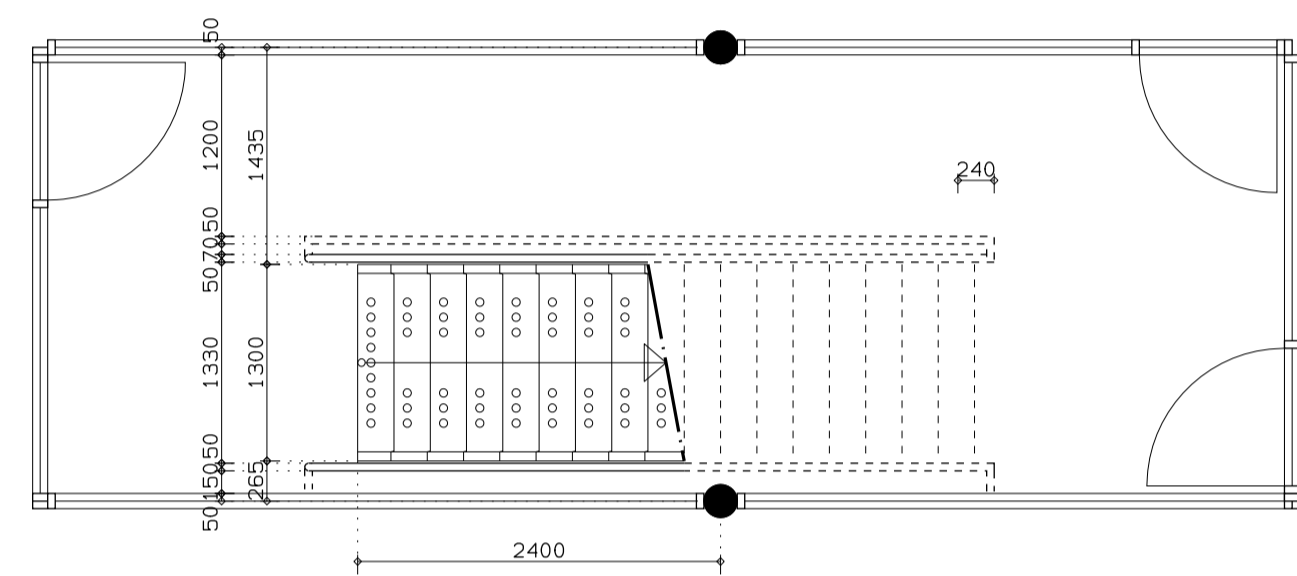


plattegrond entree niveau

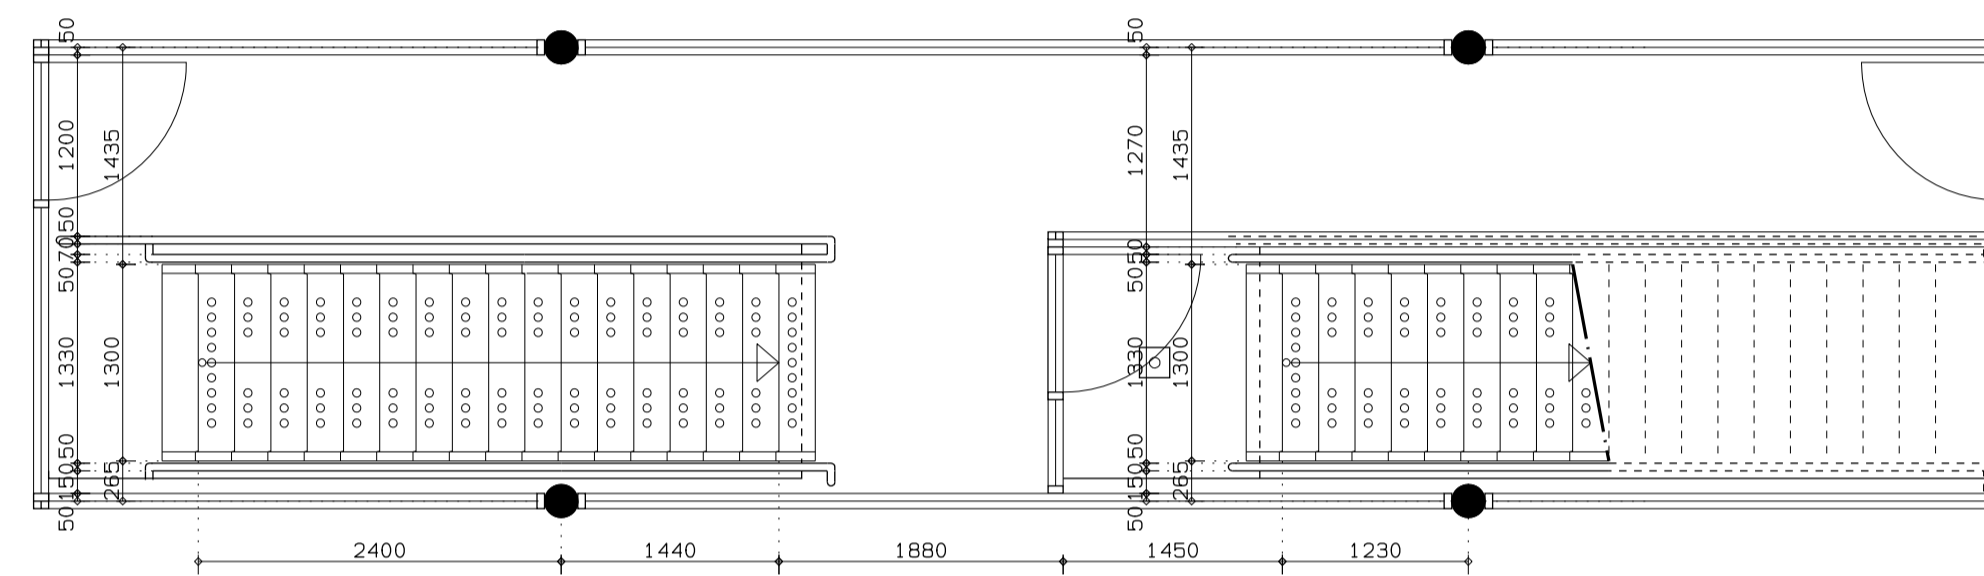


plattegrond tweede verdieping

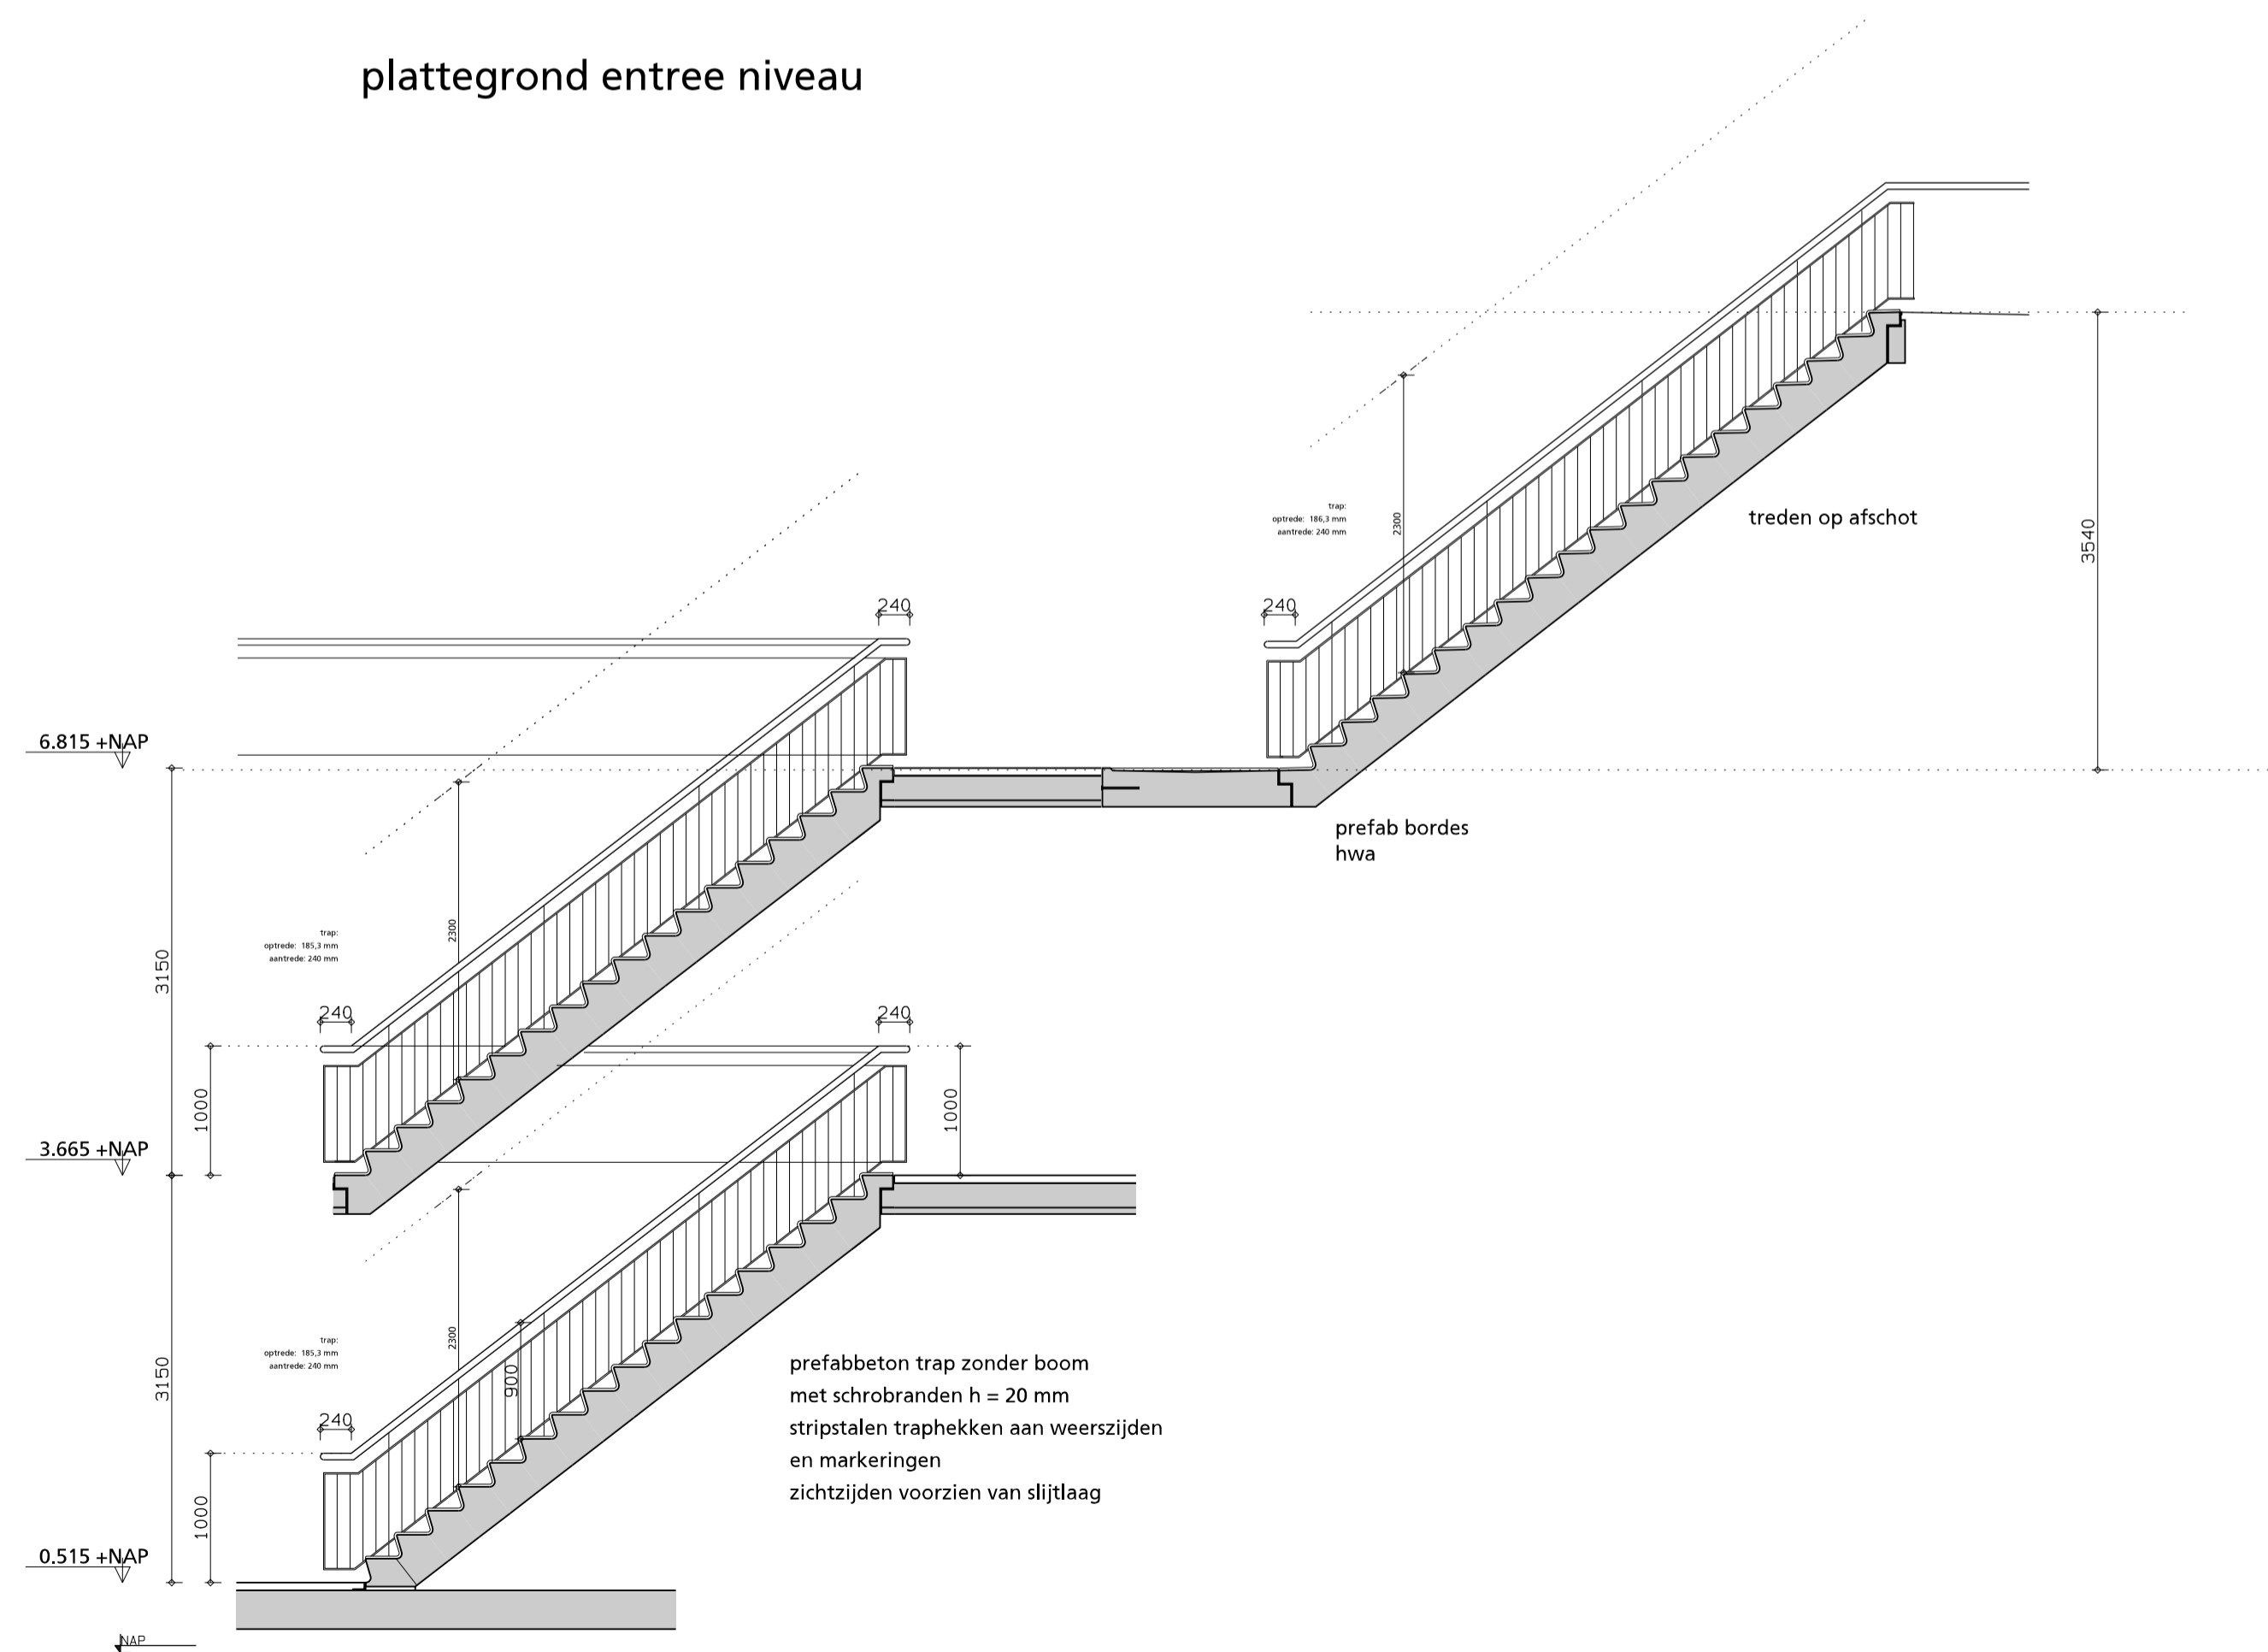

langsdoorsnede

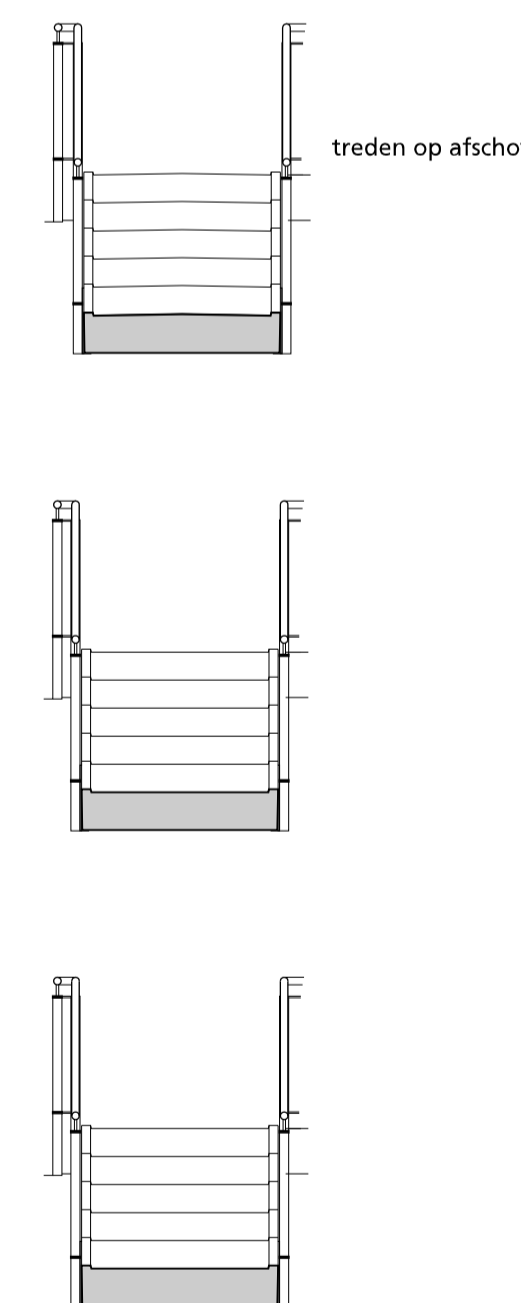

dwarsdoorsnede

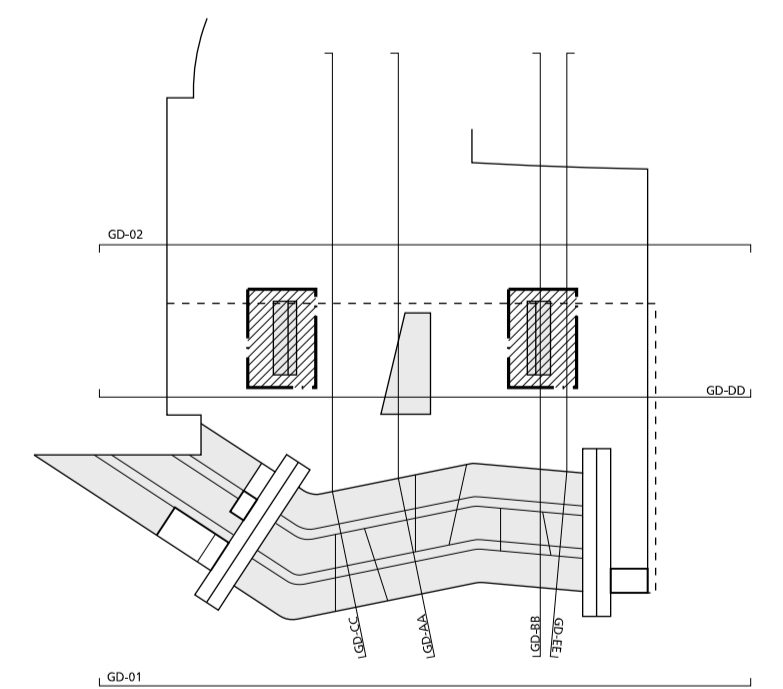

bouwkundig peil = 0 = 10.320+NAP

Fietsenstalling Stationsplein West
Utrecht

trappenhuizen bij as 07 en as 14
entree niveau t/m dek niveau
DEFINITIEF ONTWERP

Kraaijvanger • Urbis
bureau voor architectuur en stadsontwerp

postbus 4003 3006 AA Rotterdam t 010 498 92 92 f 010 498 92 00 e mail@kraaijvanger.urbis.nl

werknummer : **3030.01**
bladnummer : **DO-TR-03**

schaal : 1 : 50
formaat : A1 (594x841)
getekend : hd

datum : 17-09-2010