

RENVOOI

13-34

Ruimte nummering: 1e + 2e cijfer = Verdieping
3e + 4e cijfer = Ruimte

Beton

Beton priefab

Kalkzandsteen

metaalstud scheidingswanden

Brandcompartimentering 30 minuten

Brandcompartimentering 60 minuten

Brandcompartimentering 90 minuten

30 minuten brandwerend

60 minuten brandwerend

30 minuten zelfsluitende brandwerende deur met kozijn inclusief zij- en / of bovenlicht

60 minuten zelfsluitende brandwerende deur met kozijn inclusief zij- en / of bovenlicht

Brandweerpaneel

Ruimte voorzien van algemene noodverlichting, plaats n.t.b.

Kleefnaagset

Brandslanghaspel - 30 meter - volgens NEN/EN 671-1 tevens voorzien van een handbrandmelder in kast met hardglazen deur opgenomen in wand

Droge blusleiding in sparing/nis

Pictogram met uitgang

Idem met richtingspijl

Idem in dubbelzijdige uitvoering

Pictogram met verwijzing naar nooduitgang

Idem met richtingspijl


Idem in dubbelzijdige uitvoering

- OPMERKINGEN
- Verticale brand- en rookscheidings conform rapport DGNR

Brandwerendheid hoordraagconstructie conform rapport DGNR

Ruimten voorzien van sprinklerinstallatie conform rapport DGNR

Profielafmeting, mastvoering en positie van constructie conform tekeningen Ingenieursbureau Zonneveld b.v.

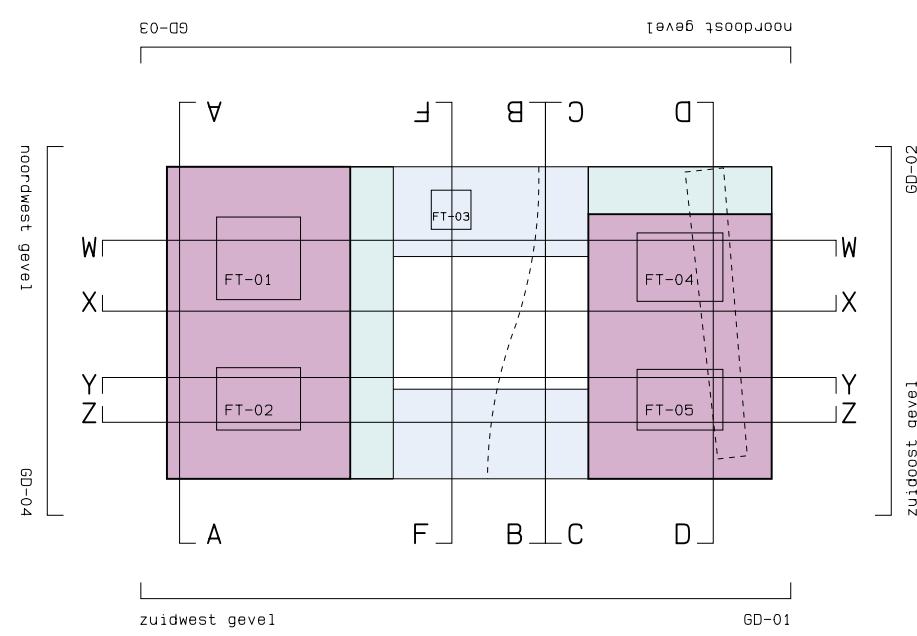

NS Poort Ontwikkeling

Stadskantoor Utrecht

plattegrond kelderniveau -2

AANVRAAG BOUWVERGUNNING

Kraaijvanger • Urbis

architectuur interieur stadsontwerp

Dirk Jan Postel met Christian Müller

verbruiknummer : 3001.01

stadskantoor : AB-PG-K2

schaal : 1:100

formaat : A0L (541x1638)

getekend : WJS

datum : 25-06-2009