


RENOVOOI

- Ruimte nummering: 1e + 2e cijfer = Verdieping
3e + 4e cijfer = Ruimte
- Beton
 - Beton priefab
 - Kalkzandsteen
 - metaalstud scheidingswanden
 - Brandcompartimentering 30 minuten.
 - Brandcompartimentering 60 minuten.
 - Brandcompartimentering 90 minuten.
 - 30 minuten brandwerend.
 - 60 minuten brandwerend.
 - 30 minuten zelfsluitende brandwerende deur met kozijn inclusief zij- en / of bovenlicht.
 - 60 minuten zelfsluitende brandwerende deur met kozijn inclusief zij- en / of bovenlicht.
 - Brandweerpand.
- Ruimte voorzien van algemene noodverlichting, plaats n. t. b.
- Kleefnaagset.
- Brandslanghaspel - 30 meter - volgens NEN/EN 671-1 tevens voorzien van een handbrandmelder in kast met hardglazen deur opgenomen in wand.
- Droge blusleiding in sparring/nis
- Pictogram met uitgang.
- Idem met richtingspijl.
- Idem in dubbelzijdige uitvoering.
- Pictogram met verwijzing naar nooduitgang.
- Idem met richtingspijl.
- Idem in dubbelzijdige uitvoering.

OPMERKINGEN

- Verticale brand- en rookscheidingen conform rapport DGNR
- Brandwerendheid hoofdraagconstructie conform rapport DGNR
- ruimten voorzien van sprinklerinstallatie conform rapport DGNR
- Profielafmeting, mastvoering en positie van constructie conform tekeningen Ingenieursbureau Zonneveld b.v.

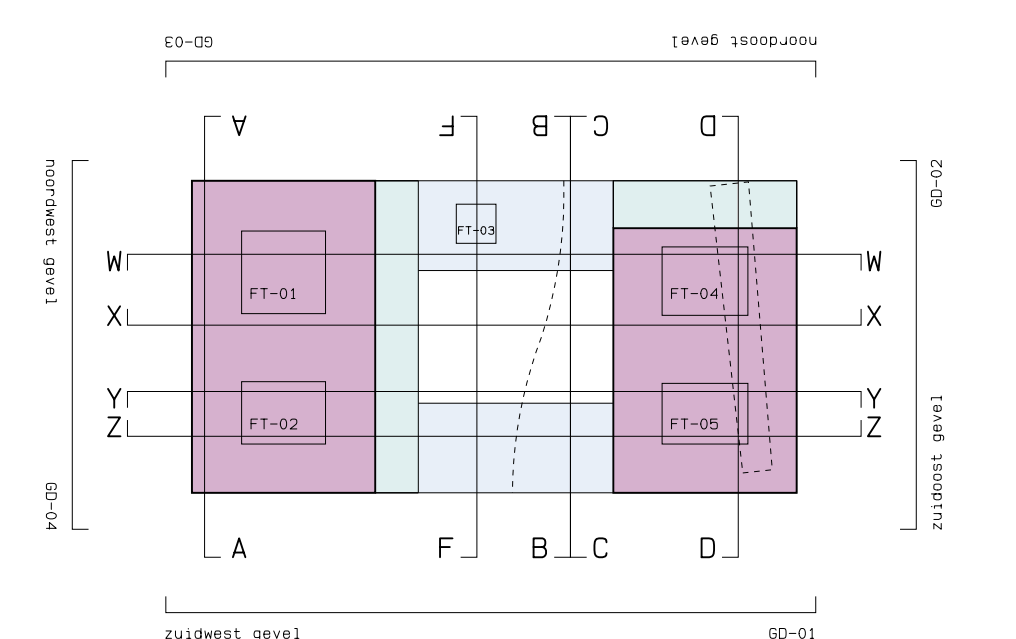


NS Poort Ontwikkeling
Stadskantoor Utrecht

plattegrond kelderniveau -3

AANVRAAG BOUWVERGUNNING

Kraaijvanger • Urbis
architectuur interieur stadsontwerp
Dirk Jan Postel met Christian Müller

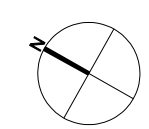

verbruiknummer: 3001.01
stadskantoor: AB-PG-K3

schaal: 1:100
formaat: A0L (841x1638)
getekend: WJS

datum: 25-06-2009