


NS Poort Ontwikkeling

Stadskantoor Utrecht

Doorsnede ZZ

AANVRAAG BOUWVERGUNNING

Kraaijvanger - Urbis
architectuur · interieur · stadsontwerp
Dirk Jan Postel met Christian Müller

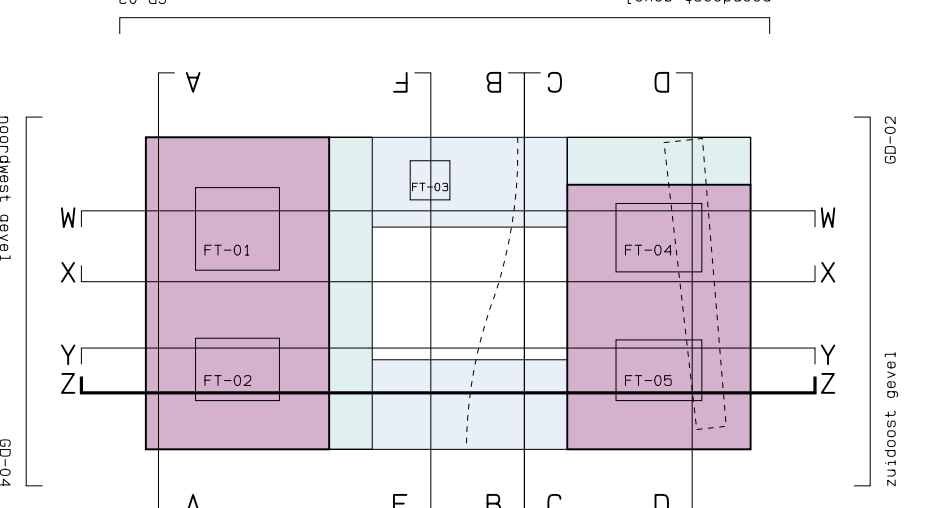

STAND HEDEN

versienummer : 3001.01

Mediavoorwerp : AB-GD-ZZ

schaal : 1:200

formaat : A1L

getekend : WJP

status : 25-06-2009