


NOODWEST-GEVEL

13/39-15000800N

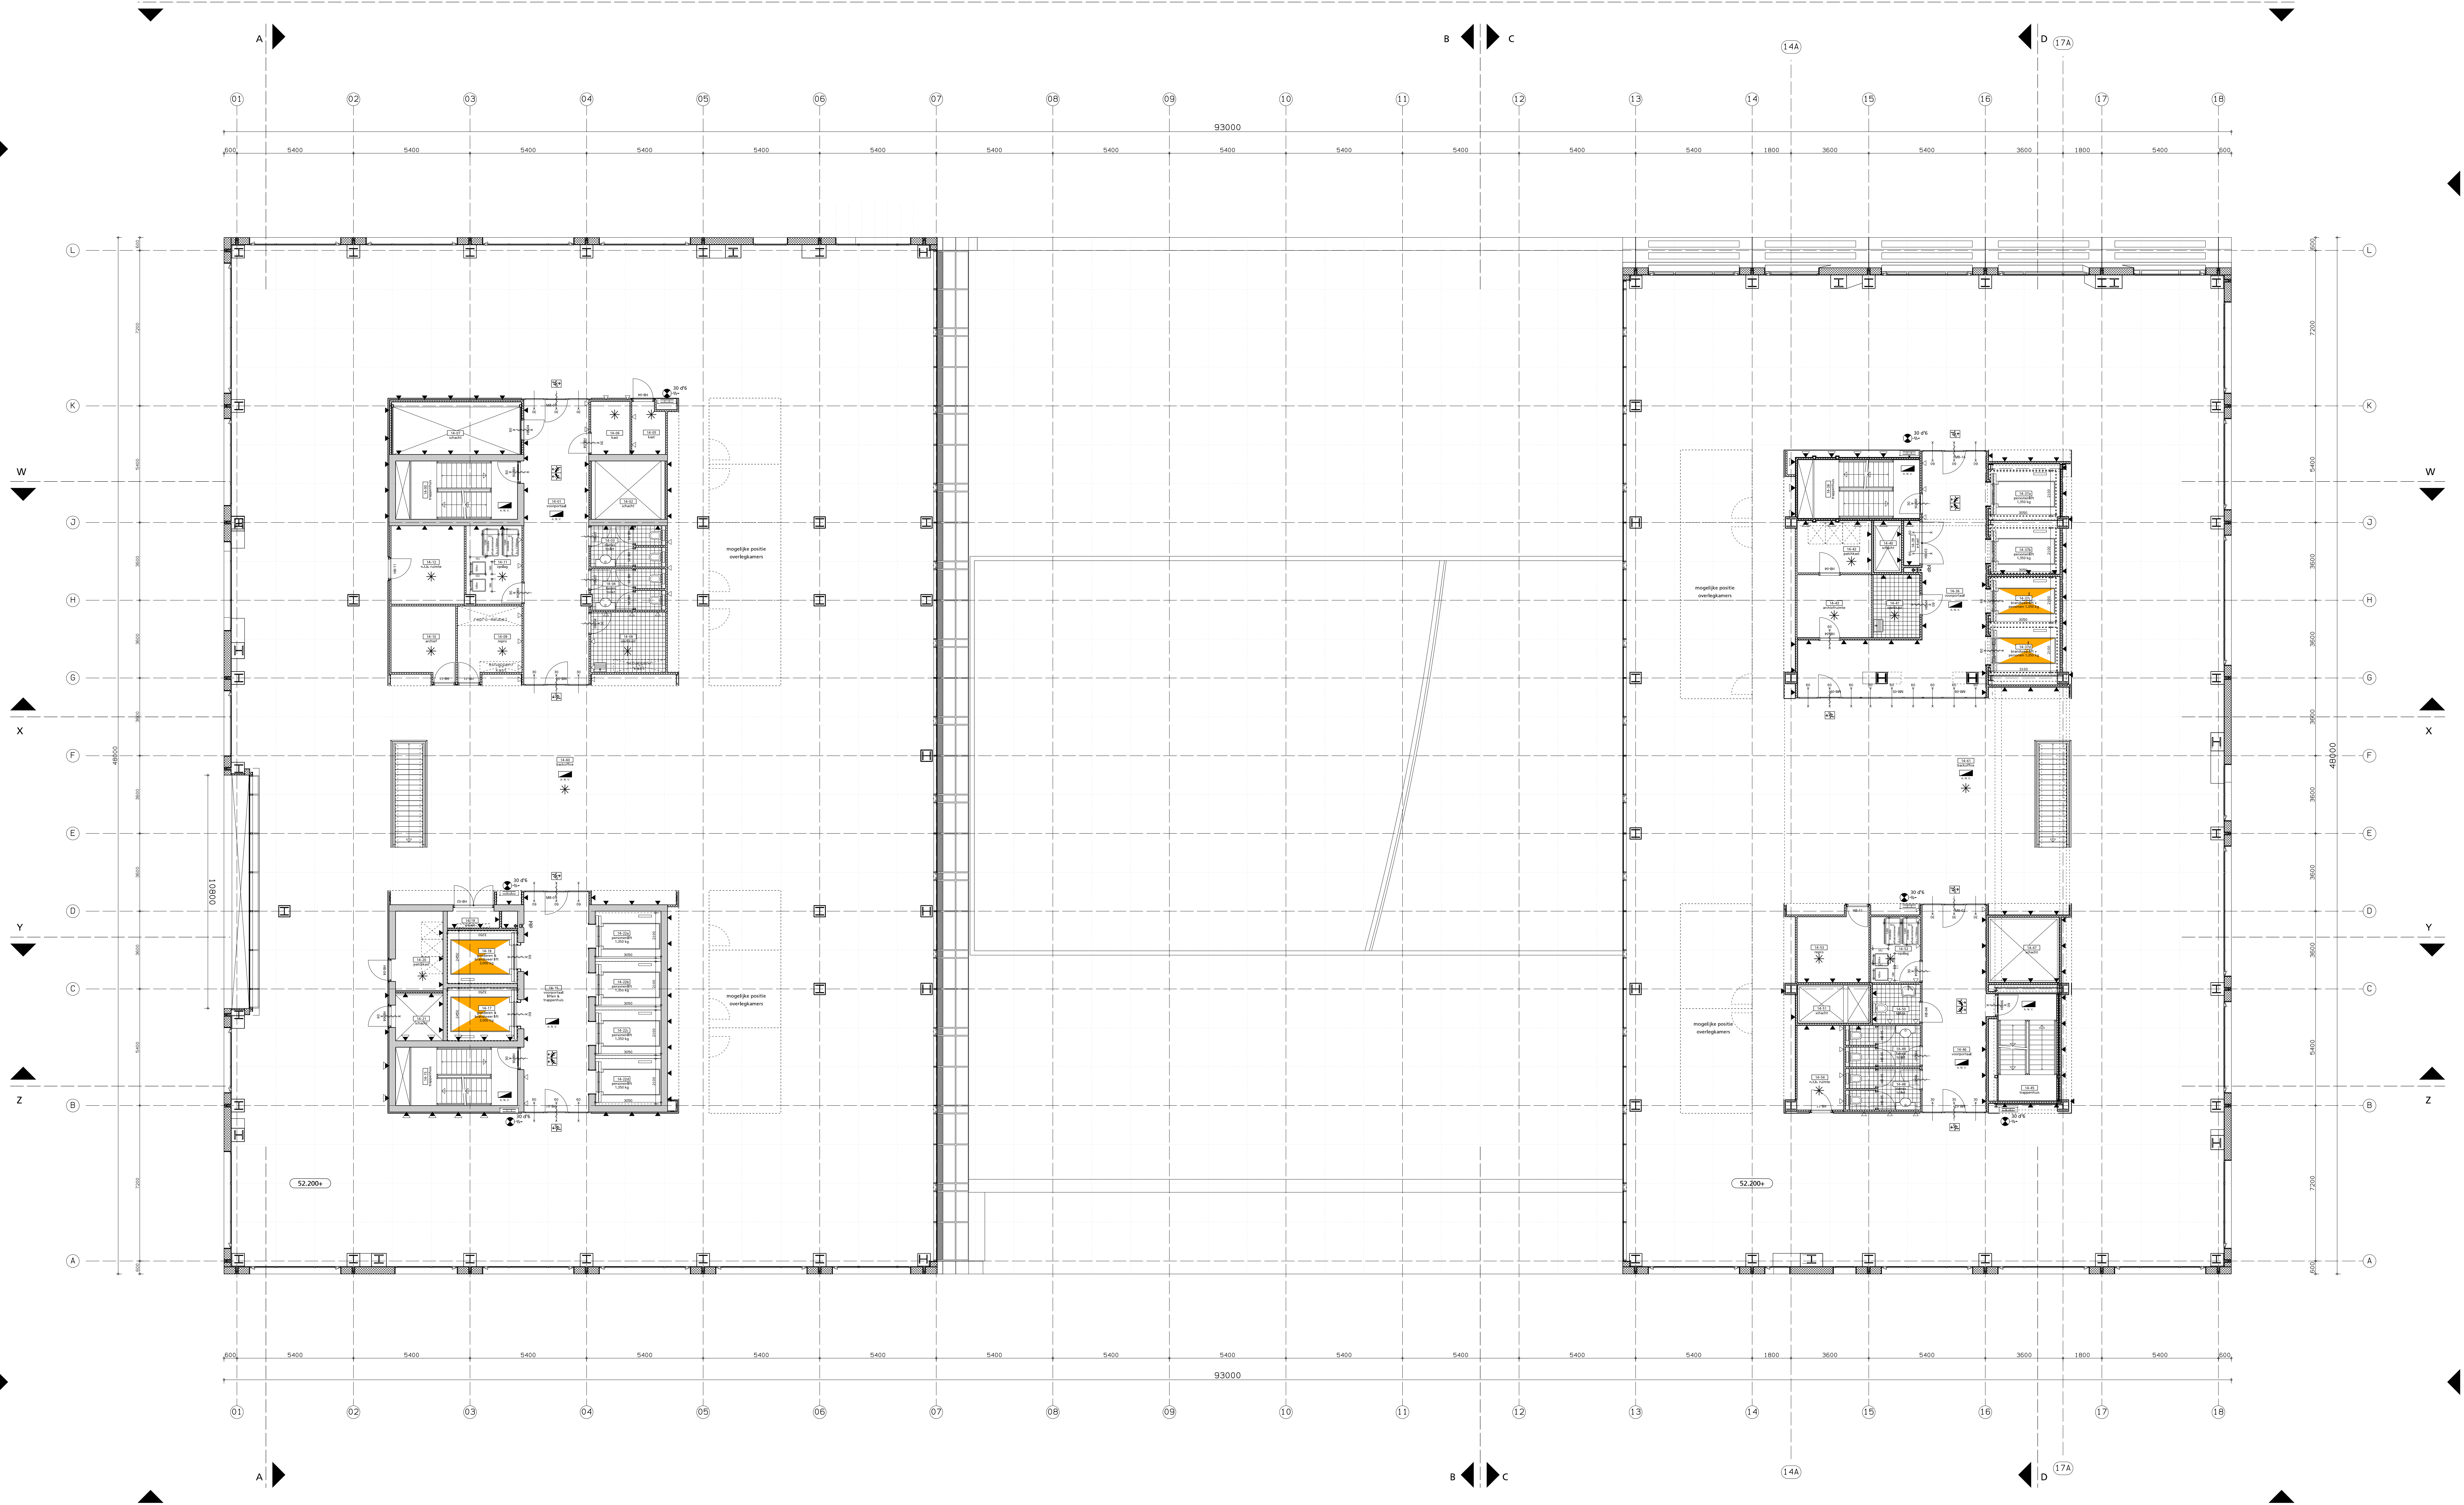

ZUIDWEST-GEVEL


ZUIDOOST-GEVEL

RENVOOI

- Ruimte nummering: 1e + 2e cijfer = Verdieping
3e + 4e cijfer = Ruimte
- 1234
- Beton
 - Beton prefab
 - Kalkzandsteen
 - metalistud scheidingswanden
 - Brandcompartimentering 30 minuten.
 - Brandcompartimentering 60 minuten.
 - Brandcompartimentering 90 minuten.
 - 30 minuten brandwerend.
 - 60 minuten brandwerend.
 - 30 minuten zelfsluitende brandwerende deur met kozijn inclusief zij- en / of bovenlicht.
 - 60 minuten zelfsluitende brandwerende deur met kozijn inclusief zij- en / of bovenlicht.
 - Brandweerpaneel.
 - Ruimte voorzien van sprinklerinstallatie
 - Ruimte voorzien van algemene noodverlichting, plaats n.t.b.
 - Kleefmagneet.
 - Brandslanghaspel - 30 meter - volgens NEN/EN 671-1 tevens voorzien van een handbrandmelder in kast met hardglazen deur opgenomen in wand.
 - Droge blusleiding in sparring/nis
 - Pictogram met uitgang.
 - Idem met richtingspijl.
 - Idem in dubbelzijdige uitvoering.
 - Pictogram met verwijzing naar nooduitgang.
 - Idem met richtingspijl.
 - Idem in dubbelzijdige uitvoering.

OPMERKINGEN

- Verticale brand- en rookscheidingen conform rapport DGM
- Brandwerendheid hoofdopdragsconstructie conform rapport DGM
- Profielafmeting, maatvoering en positie van constructie conform tekeningen Ingenieursbureau Zonneveld b.v.

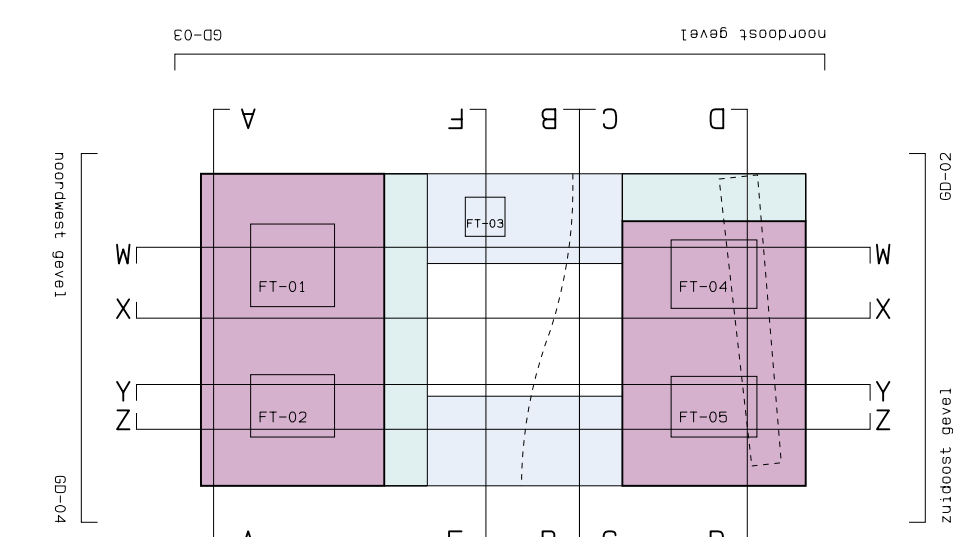

STAND HEDEN




NS Poort Ontwikkeling

Stadskantoor Utrecht

plattegrond veertiende verdieping

AANVRAAG BOUWVERGUNNING

Kraaijvanger • Urbis
architectuur interieur stadsontwerp
Dirk Jan Postel met Christian Müller

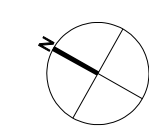

3001.01

AB- PG-14

1:100

A4L (941x1638)

WJS

25-06-2009