


NOODWEST-GEVEL

A
W
X
Y
Z

ZUIDWEST-GEVEL

02

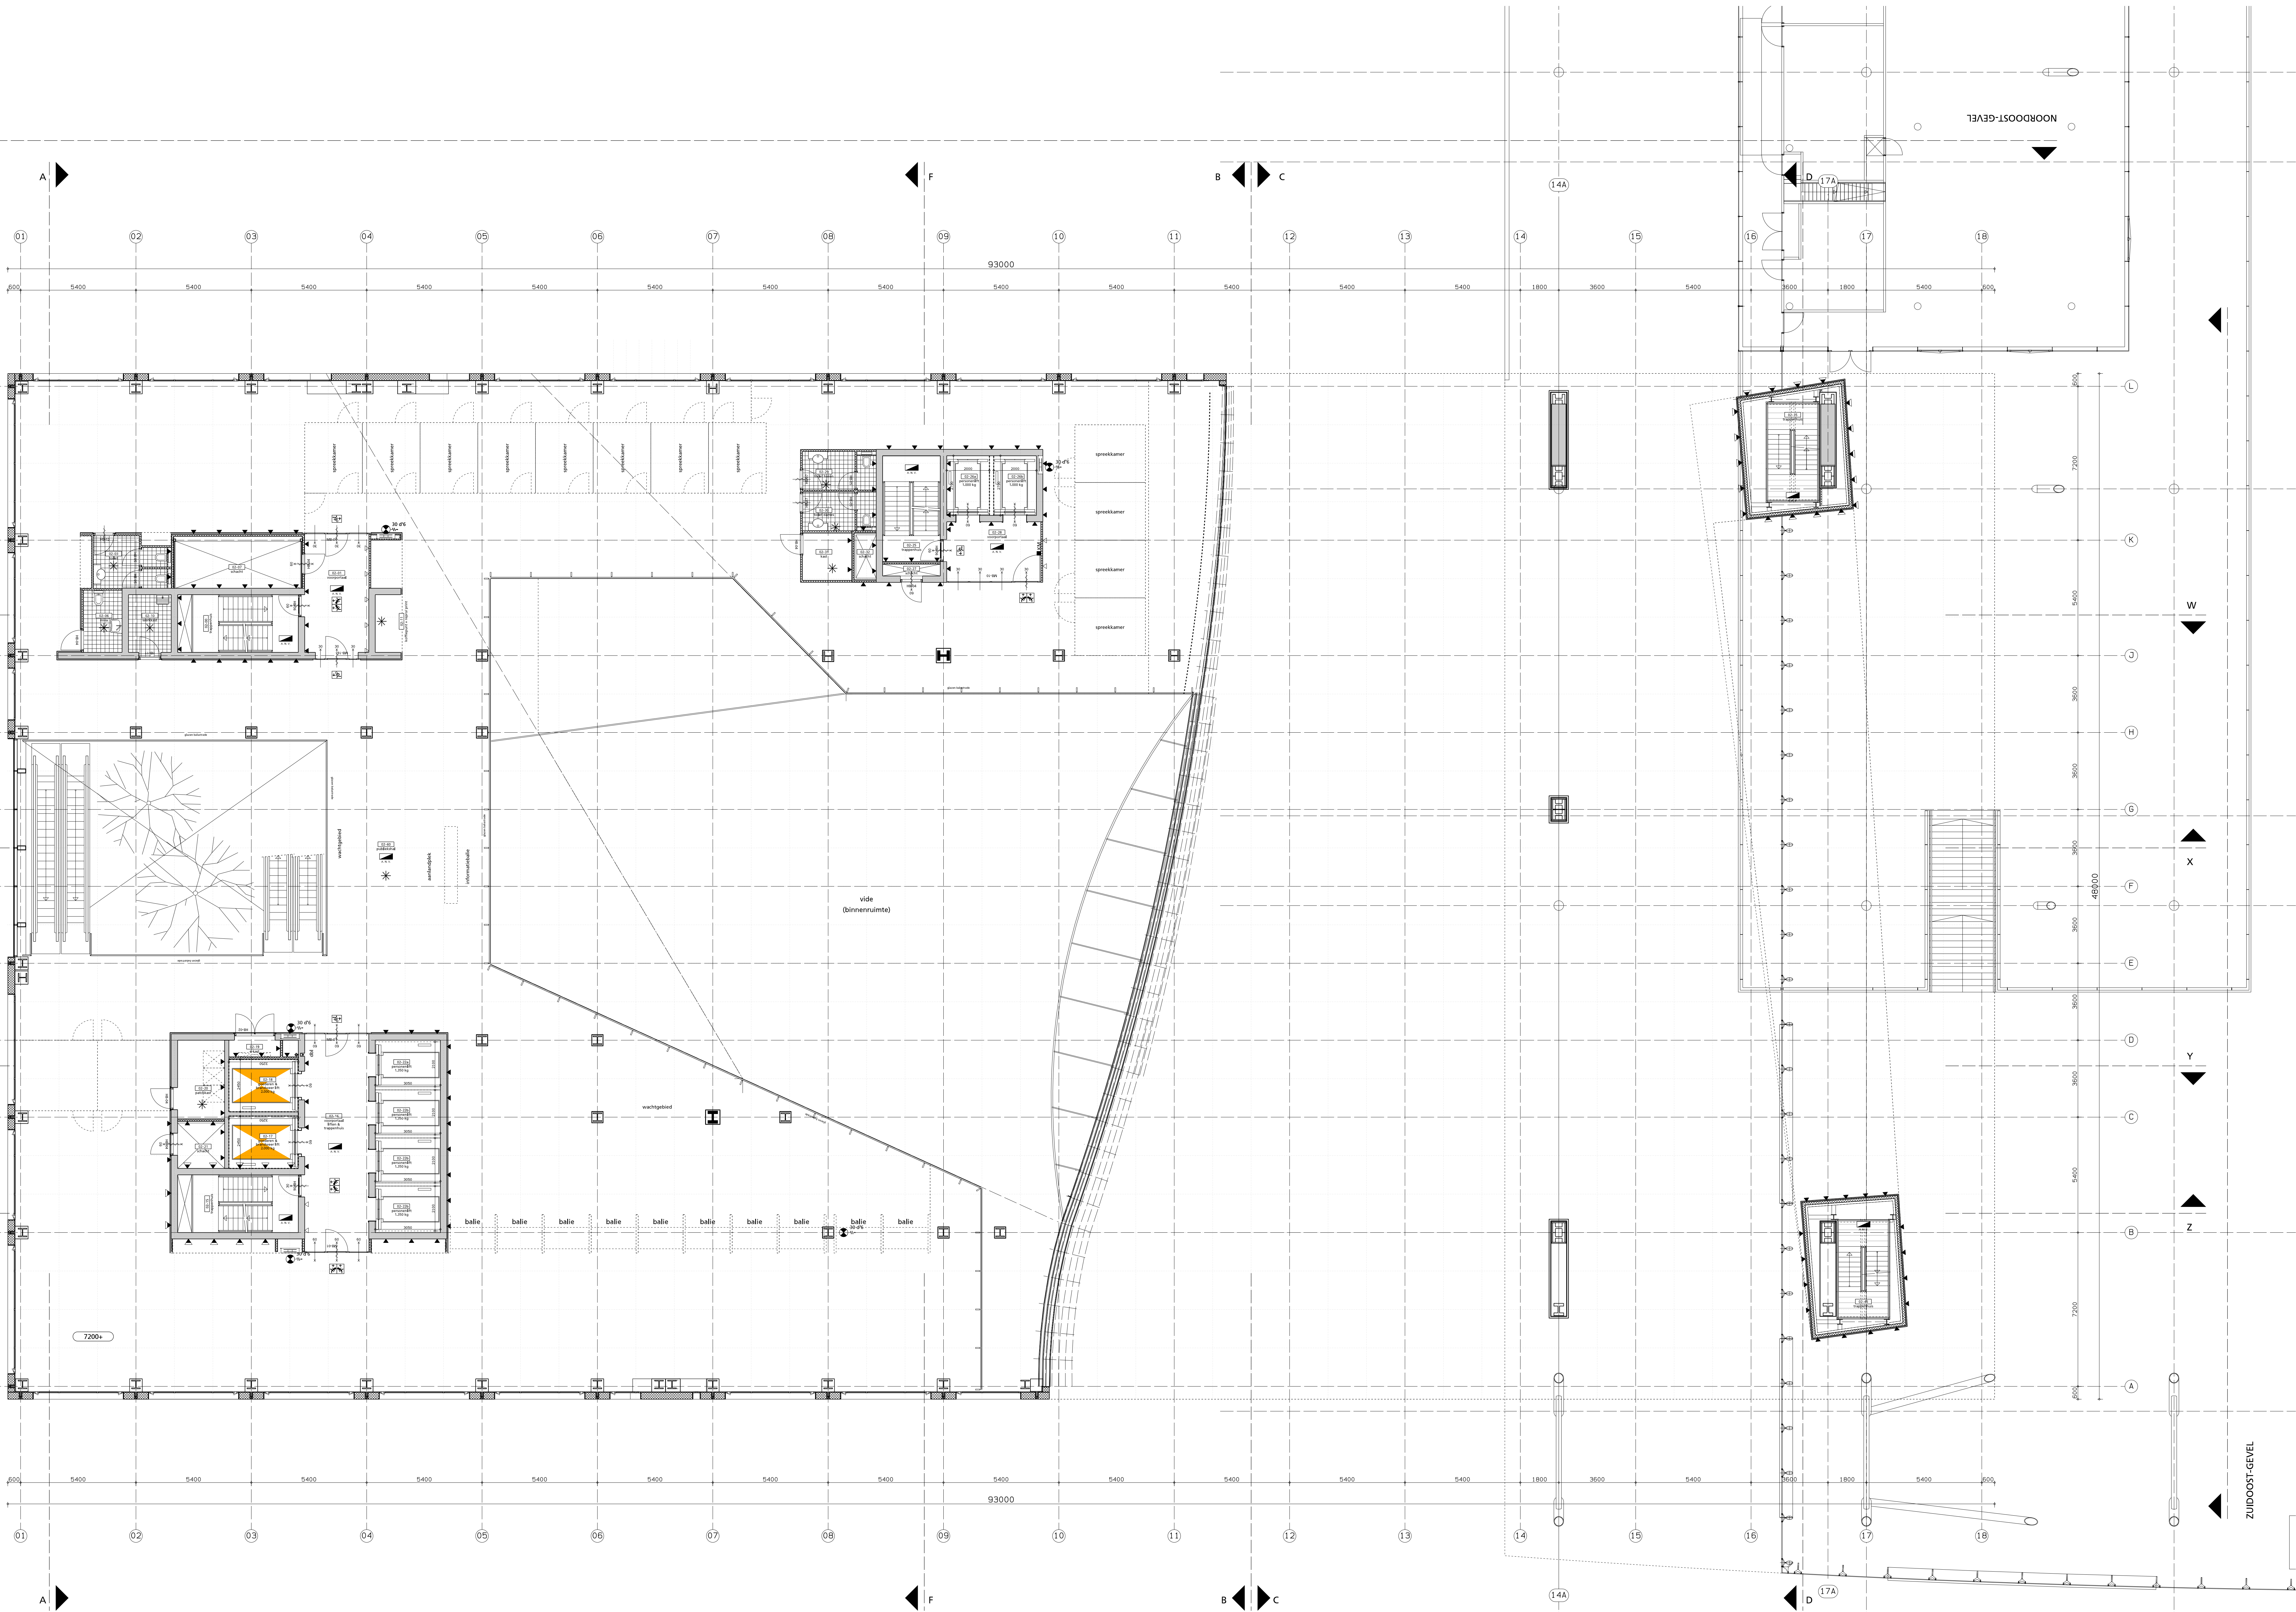


RENVOOI

- 1334 Ruimte nummering: 1e + 2e cijfer = Verdieping
3e + 4e cijfer = Ruimte
- Beton
Beton prefab
Kalkzandsteen
metalstud scheidingswanden
▽ Brandcompartimentering 30 minuten.
▽ Brandcompartimentering 60 minuten.
▽ Brandcompartimentering 90 minuten.
30 minuten brandwerend.
60 minuten brandwerend.
30 minuten zelfsluitende brandwerende deur met kozijn inclusief zij - en / of bovenlicht.
60 minuten zelfsluitende brandwerende deur met kozijn inclusief zij - en / of bovenlicht.
Brandweerdeur.
* Ruimte voorzien van sprinklerinstallatie
* Ruimte voorzien van algemene noodverlichting, plaats n.t.b.
■ Kieffmagneet.
* Brandlanghaspel - 30 meter - volgens NEN/EN 671-1 tevens voorzien van een handbrandmelder in kast met hardglazen deur opgenomen in wand.
+dr Droge blusleiding in sparing/nis
□ Pictogram met uitgang.
□ Idem met richtingspijl.
□ Idem in dubbelzijdige uitvoering.
□ Pictogram met verwijzing naar nooduitgang.
□ Idem met richtingspijl.
□ Idem in dubbelzijdige uitvoering.

OPMERKINGEN

- Verticale brand- en rookscheidingen conform rapport DGM
- Brandwerendheid hoofd draagconstructie conform rapport DGM
- Profielafmeting, maatvoering en positie van constructie conform tekeningen Ingenieursbureau Zonneveld b.v.

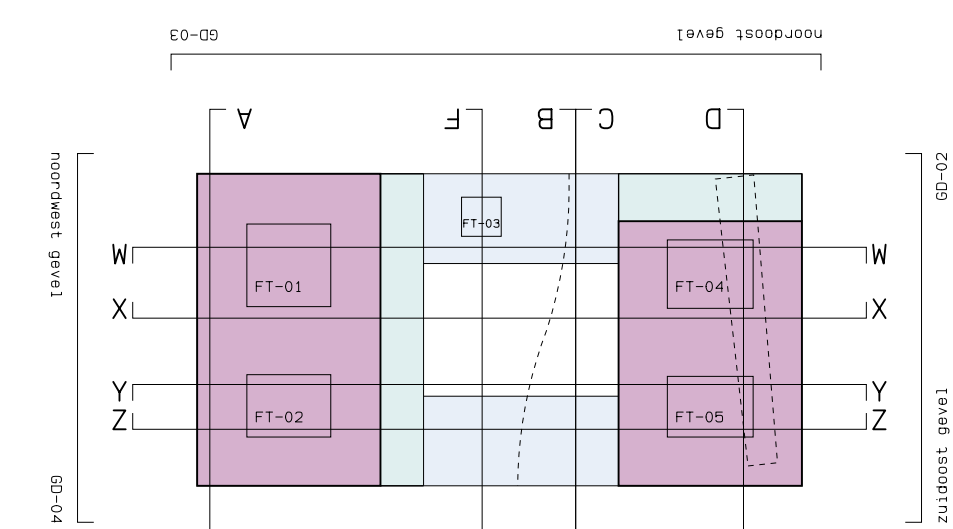

STAND HEDEN




NS Poort Ontwikkeling

Stadskantoor Utrecht

plattegrond tweede verdieping

AANVRAAG BOUWVERGUNNING

Kraaijvanger • Urbis
architectuur interieur stadsontwerp
Dirk Jan Postel met Christian Müller

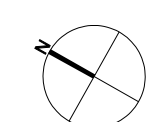

3001.01
AB- PG-02

1:100
A01 (B41x1638)
Wij

25-06-2009