


NOODWEST-GEVEL

13/39-15000800N

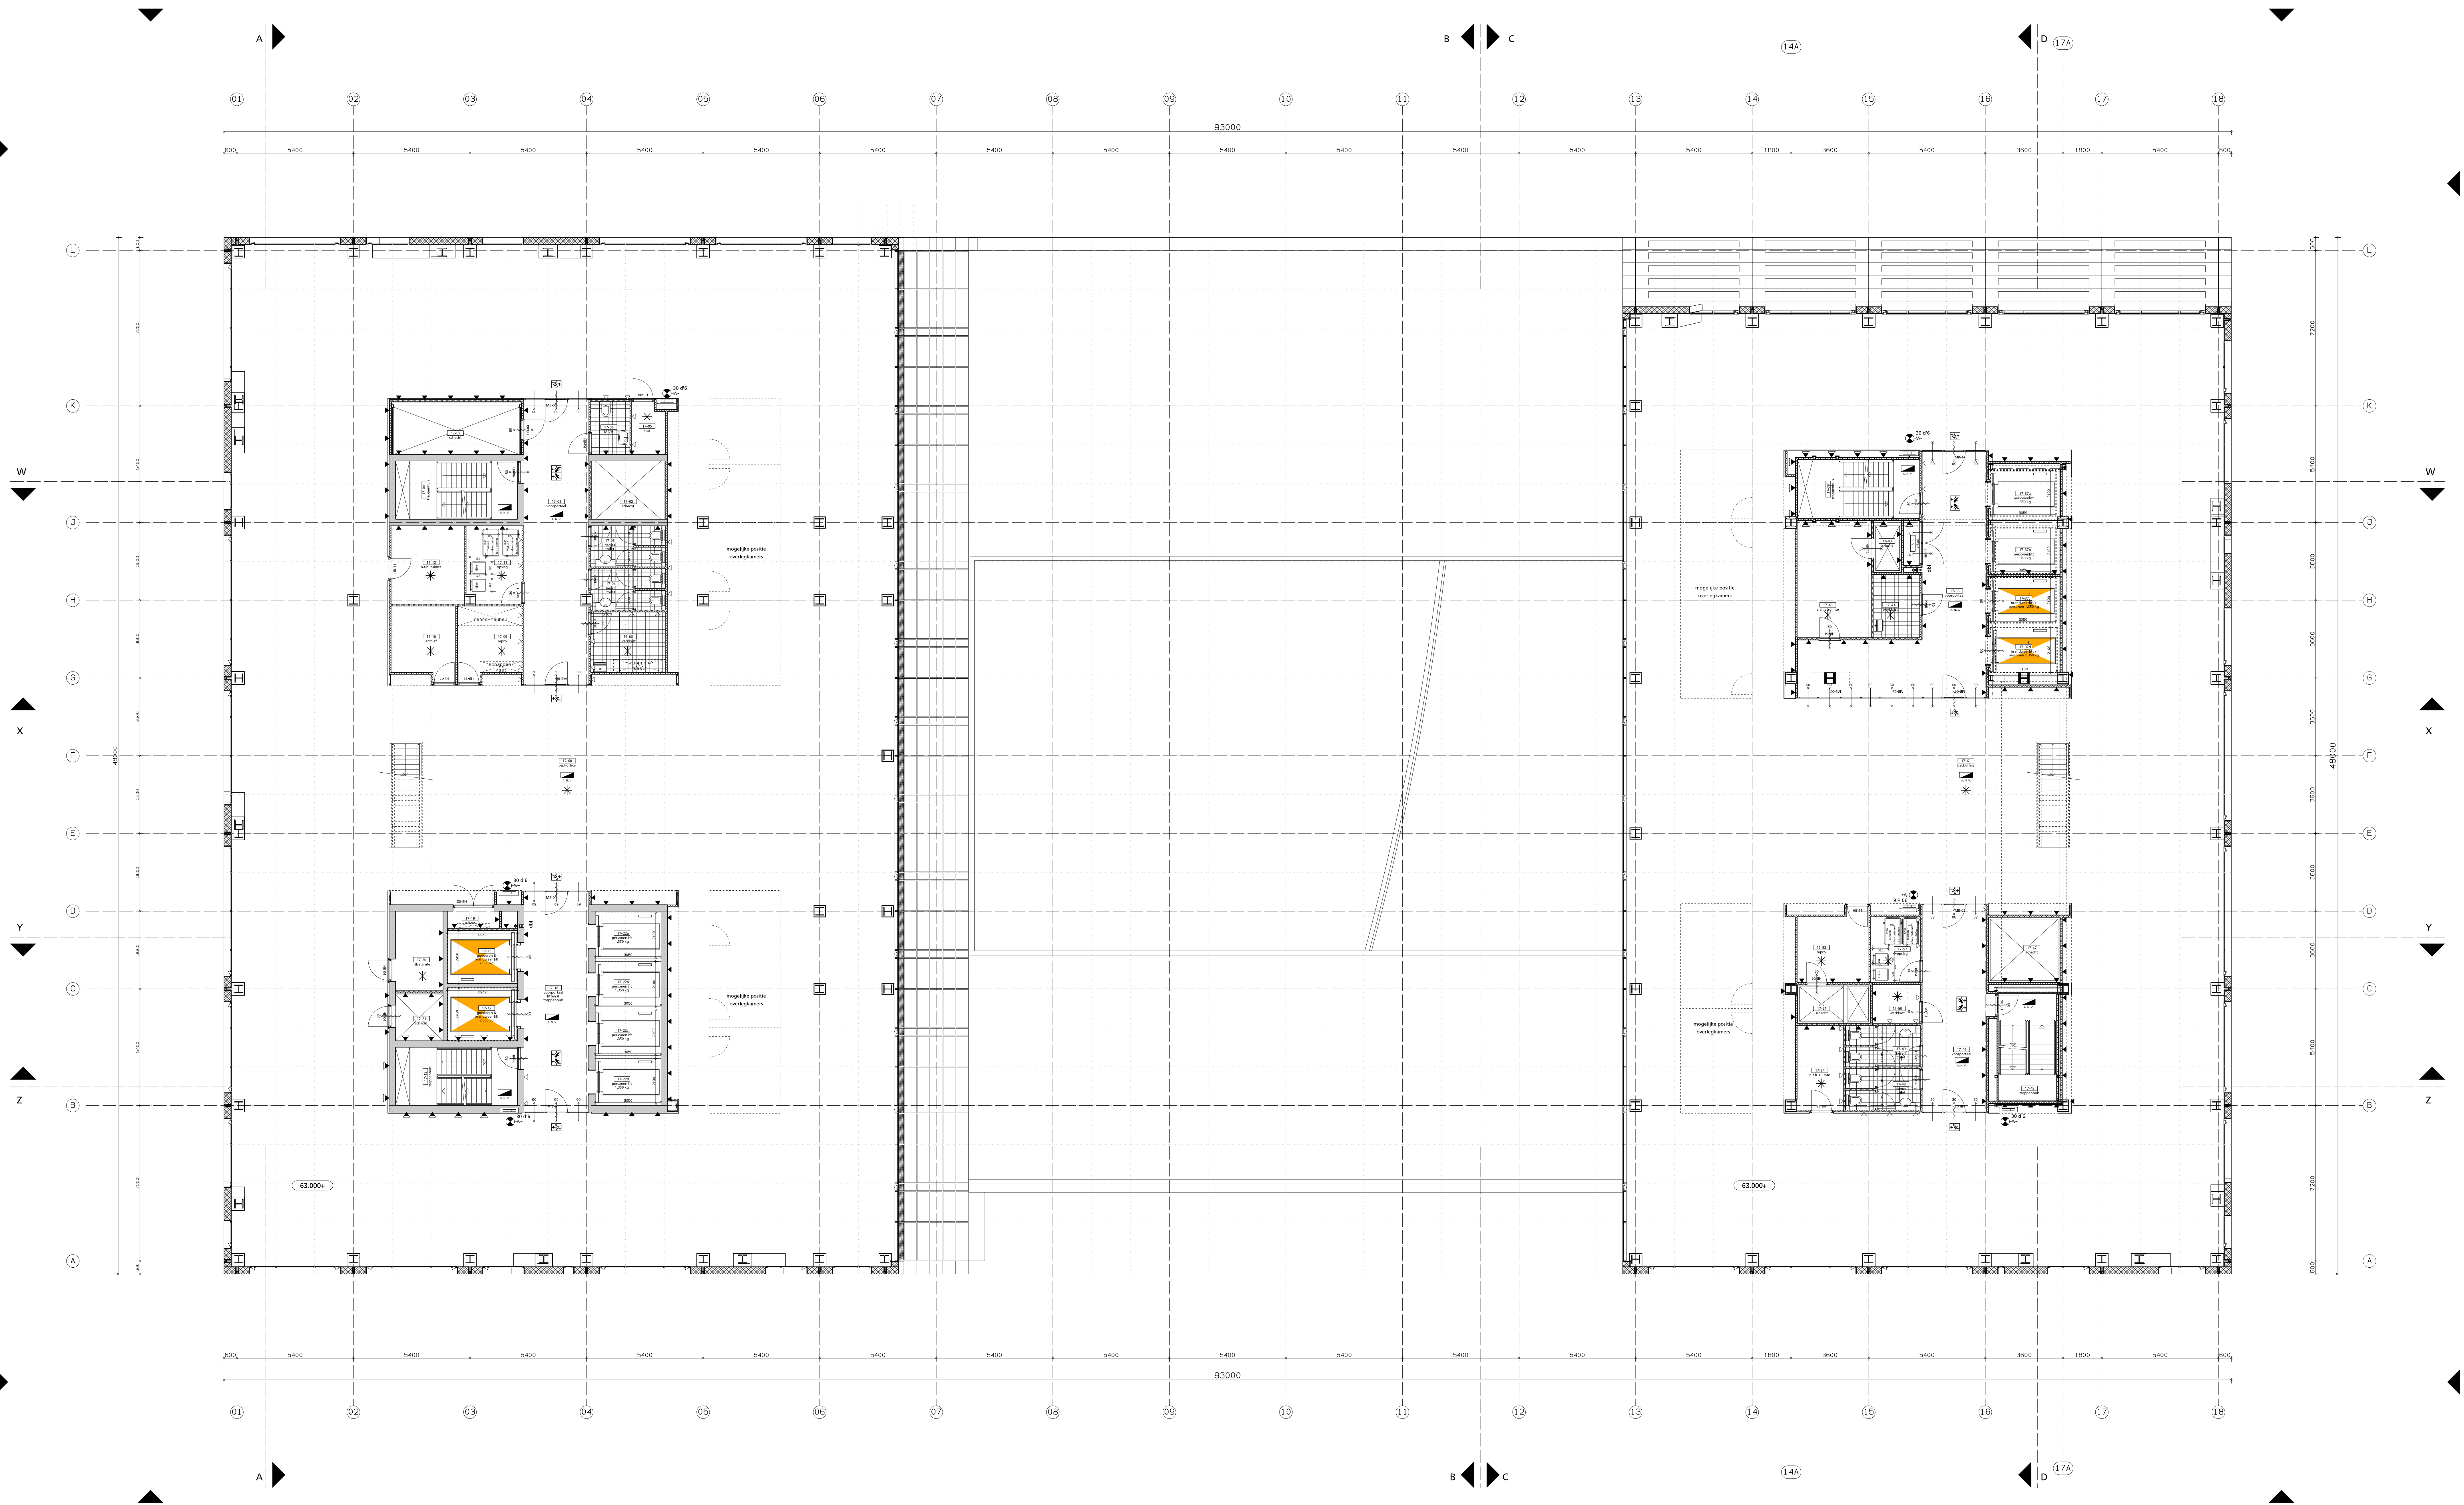

ZUIDWEST-GEVEL


ZUIDOOST-GEVEL

## RENVOOI

- Ruimte nummering: 1e + 2e cijfer = Verdieping  
3e + 4e cijfer = Ruimte
- 1234
- Beton
  - Beton prefab
  - Kalkzandsteen
  - metalistud scheidingswanden
  - Brandcompartimentering 30 minuten.
  - Brandcompartimentering 60 minuten.
  - Brandcompartimentering 90 minuten.
  - 30 minuten brandwerend.
  - 60 minuten brandwerend.
  - 30 minuten zelfsluitende brandwerende deur met kozijn inclusief zij- en / of bovenlicht.
  - 60 minuten zelfsluitende brandwerende deur met kozijn inclusief zij- en / of bovenlicht.
  - Brandweerpaneel.
  - Ruimte voorzien van sprinklerinstallatie
  - Ruimte voorzien van algemene noodverlichting, plaats n.t.b.
  - Kleefmagneet.
  - Brandslanghaspel - 30 meter - volgens NEN/EN 671-1 tevens voorzien van een handbrandmelder in kast met hardglazen deur opgenomen in wand.
  - +ds Droge blusleiding in sparring/nis
  - Pictogram met uitgang.
  - Idem met richtingspijl.
  - Idem in dubbelzijdige uitvoering.
  - Pictogram met verwijzing naar nooduitgang.
  - Idem met richtingspijl.
  - Idem in dubbelzijdige uitvoering.

## OPMERKINGEN

- Verticale brand- en rookscheidingen conform rapport DGM
- Brandwerendheid hoofdopdragconstructie conform rapport DGM
- Profielafmeting, maatvoering en positie van constructie conform tekeningen Ingenieursbureau Zonneveld b.v.

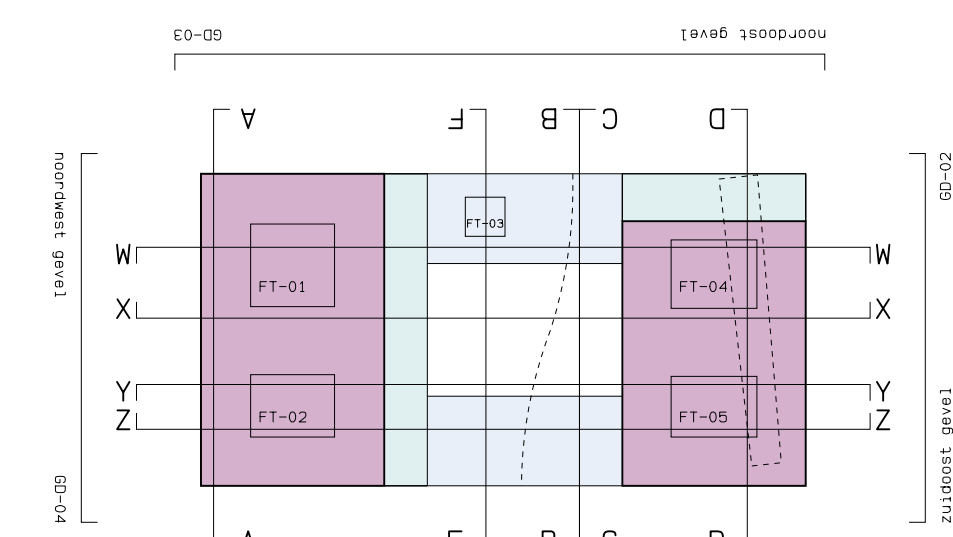

# STAND HEDEN




NS Poort Ontwikkeling

Stadskantoor Utrecht

plattegrond zeventiende verdieping

AANVRAAG BOUWVERGUNNING

Kraaijvanger • Urbis  
architectuur interieur stadsontwerp  
Dirk Jan Postel met Christian Müller

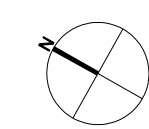

3001.01  
AB- PG-17

1:100

A4L (941x1638)

WJS

25-06-2009