



NOODWEST-GEVEL

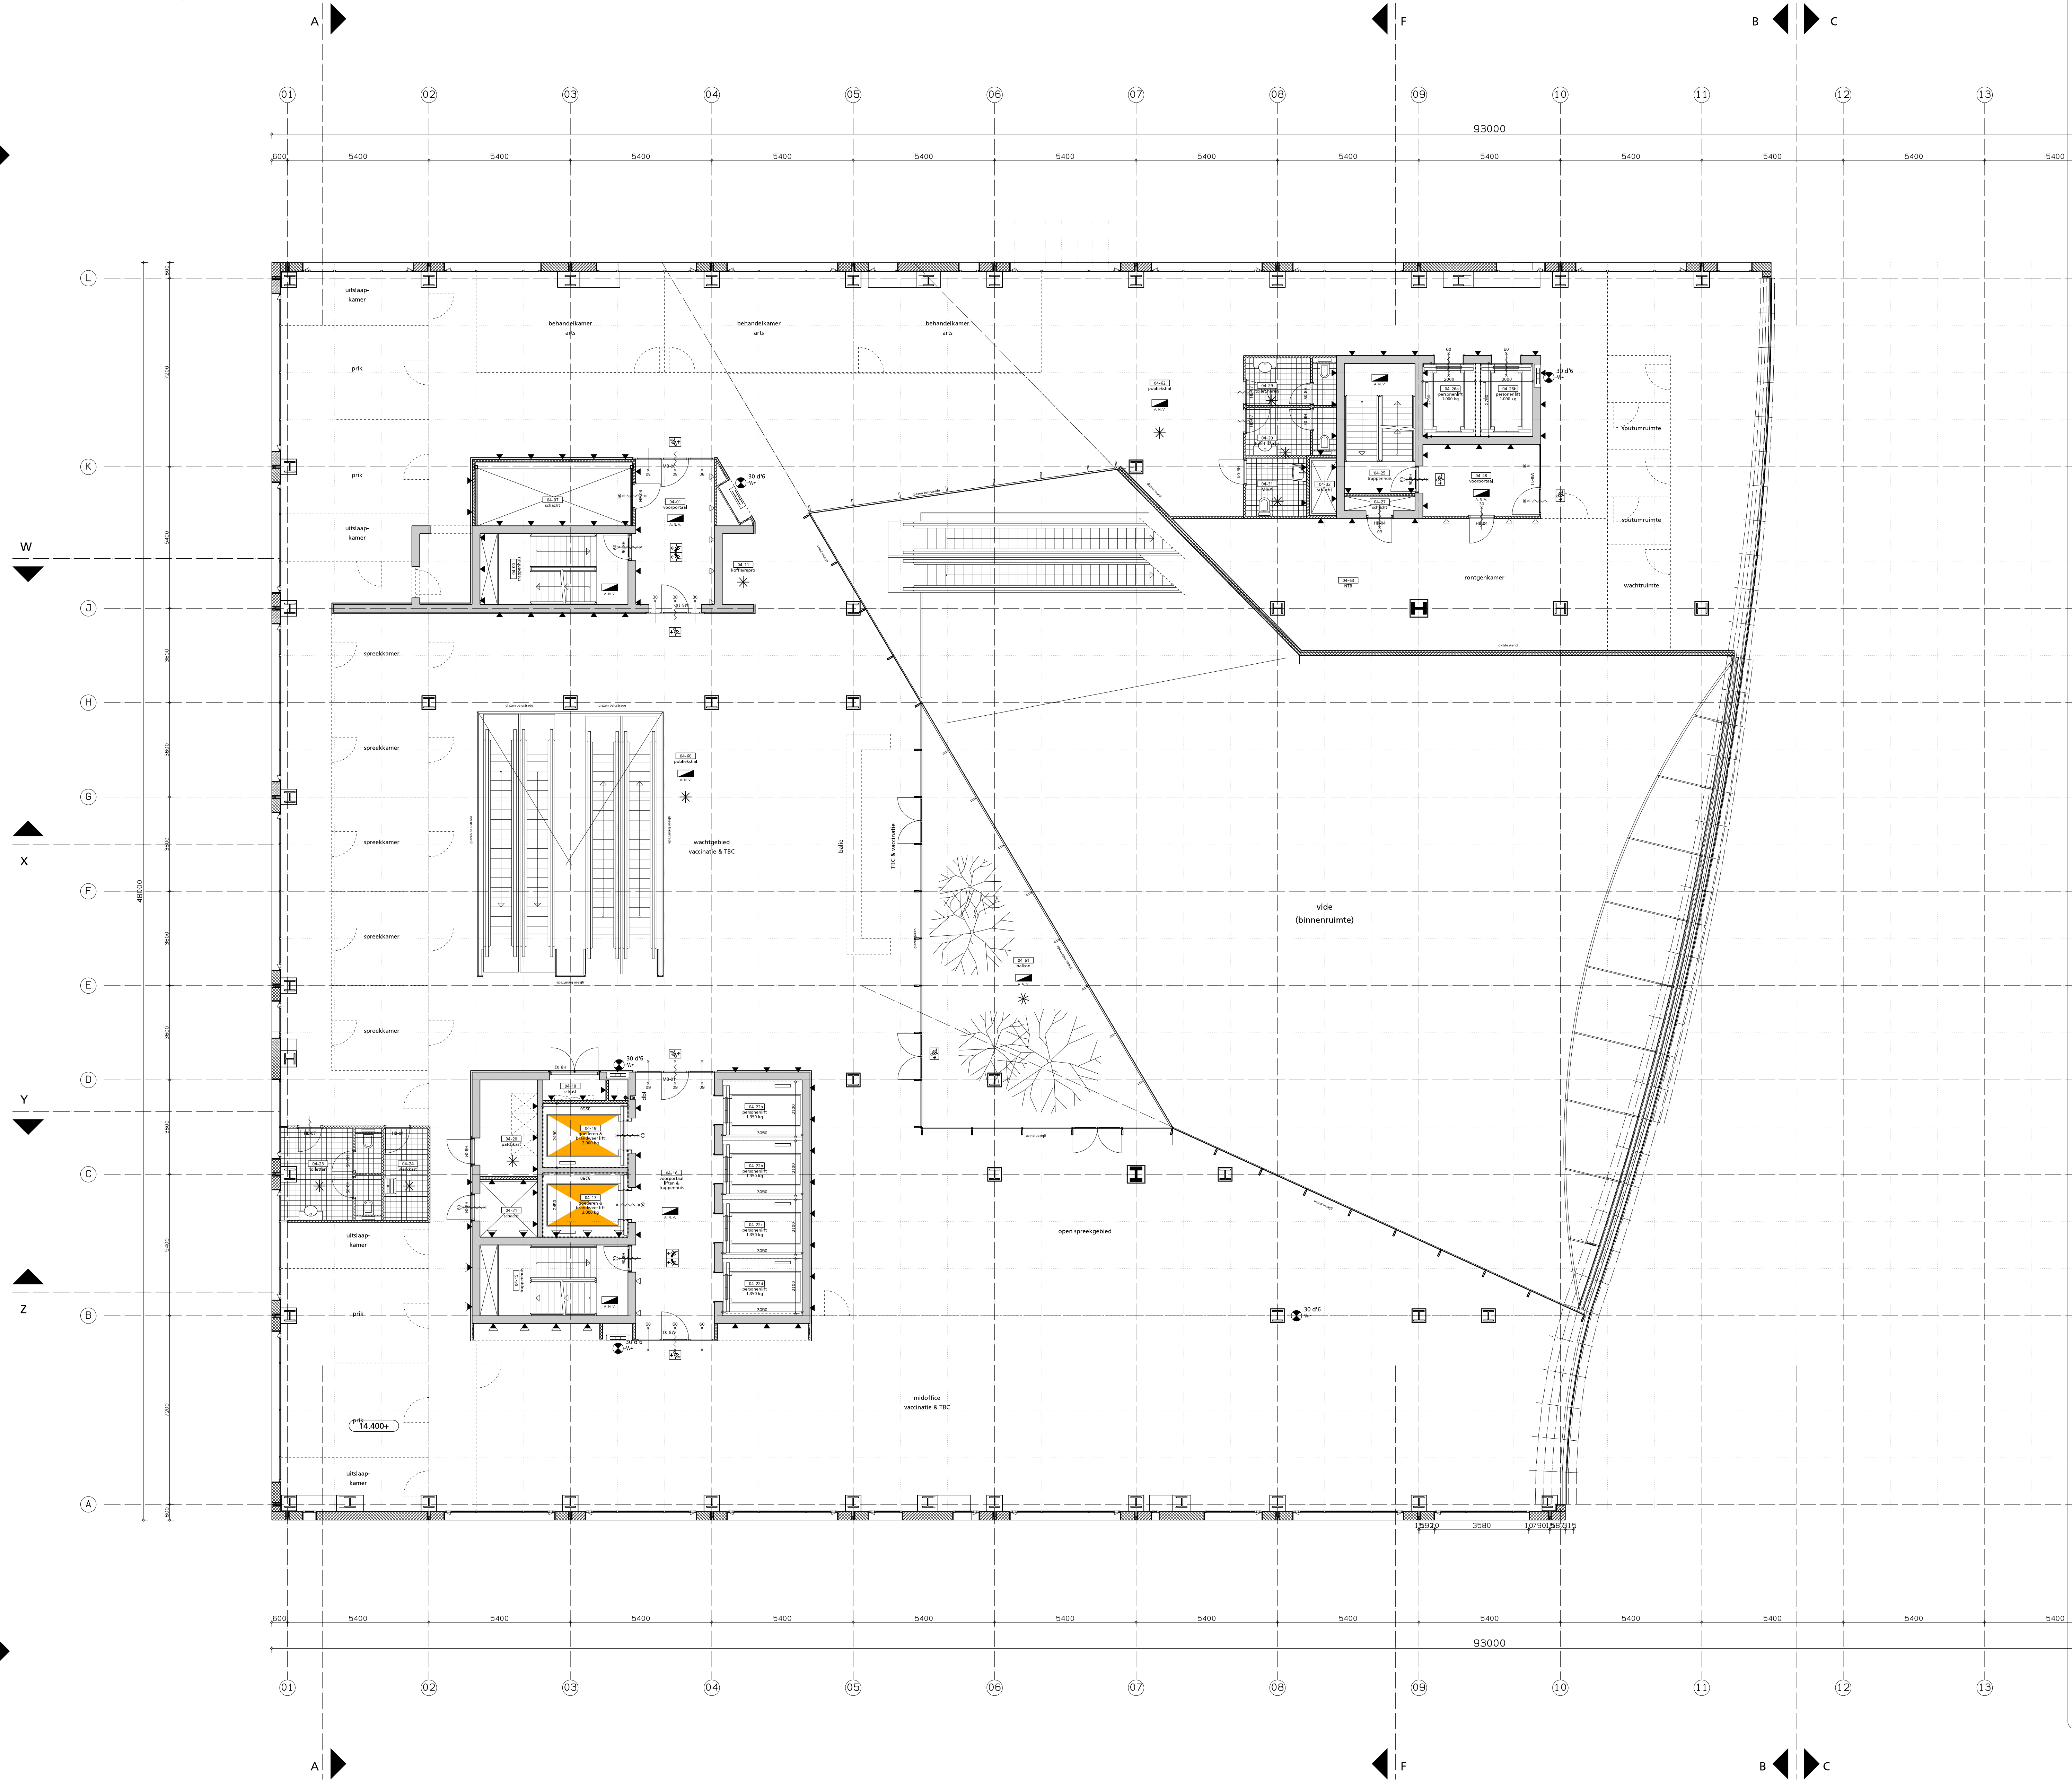

ZUIDWEST-GEVEL

04

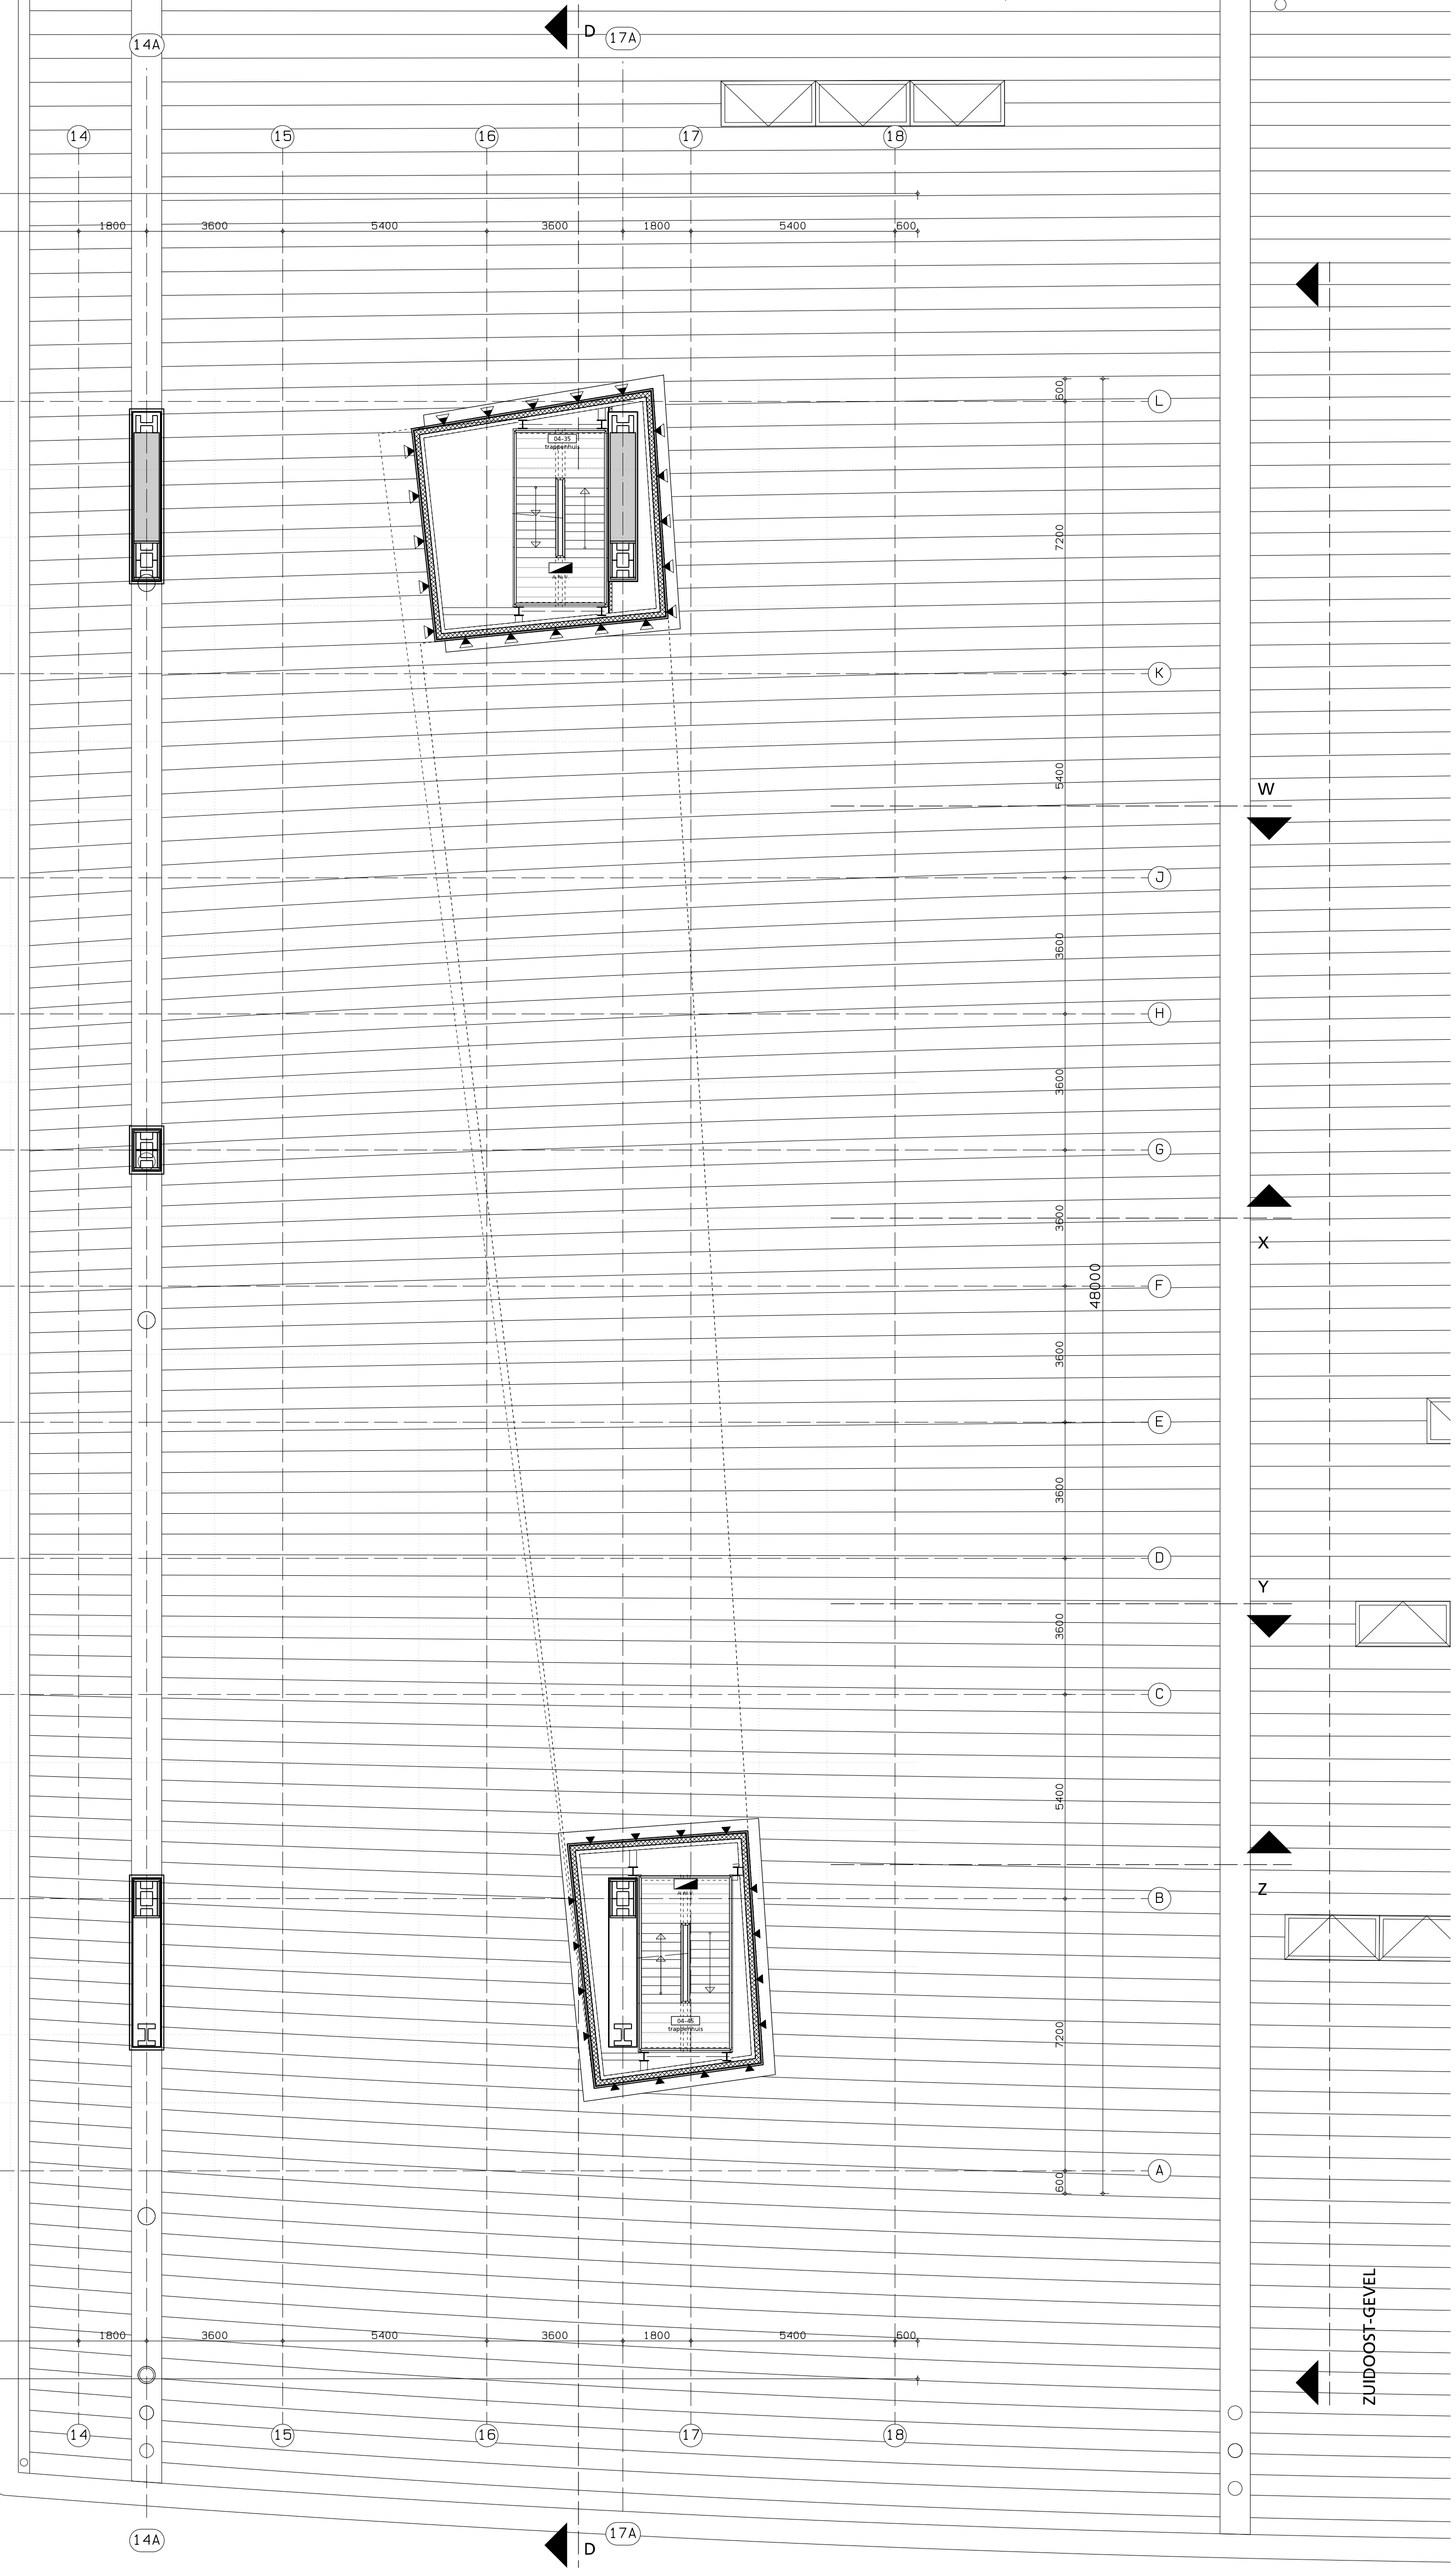


RENVOL

- Ruimte nummering: 1e + 2e cijfer = Verdieping
3e + 4e cijfer = Ruimte
- 1234
- Beton
- Beton prefab
- Kalkzandsteen
- metalistud scheidingswanden
- Brandcompartimentering 30 minuten.
- Brandcompartimentering 60 minuten.
- Brandcompartimentering 90 minuten.
- 30 minuten brandwerend.
- 60 minuten brandwerend.
- 30 minuten zelfsluitende brandwerende deur met kozijn inclusief zij - en / of bovenlicht.
- 60 minuten zelfsluitende brandwerende deur met kozijn inclusief zij - en / of bovenlicht.
- Brandweerpaneel.
- Ruimte voorzien van sprinklerinstallatie
- Ruimte voorzien van algemene noodverlichting, plaats n.t.b.
- Kleefmagneet.
- Brandslanghaspel - 30 meter - volgens NEN/EN 671-1 tevens voorzien van een handbrandmelder in kast met hardglazen deur opgenomen in wand.
- Droge blusleiding in spang/nis
- Pictogram met uitgang.
- Ideen met richtingspijl.
- Ideen in dubbelzijdige uitvoering.
- Pictogram met verwijzing naar nooduitgang.
- Ideen met richtingspijl.
- Ideen in dubbelzijdige uitvoering.

OPMERKINGEN

- Verticale brand- en rookscheidings conform rapport DGM
- Brandwerendheid hoofd draagconstructie conform rapport DGM
- Profielafmeting, maatvoering en positie van constructie conform tekeningen Ingenieursbureau Zonneveld b.v.

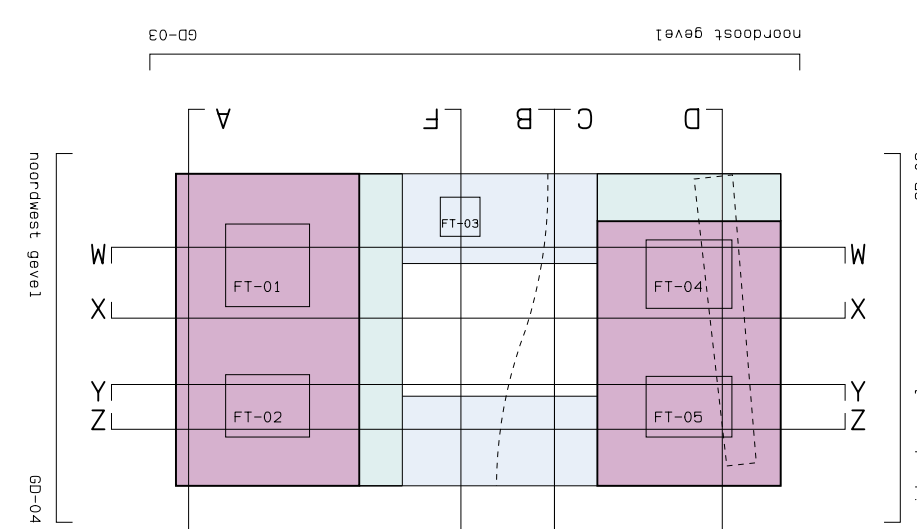

STAND HEDEN




NS Poort Ontwikkeling

Stadskantoor Utrecht

plattegrond vierde verdieping

AANVRAAG BOUWVERGUNNING

Kraaijvanger • Urbis
architectuur interieur stadsontwerp
Dirk Jan Postel met Christian Müller

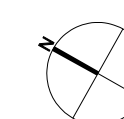

3001.01
AB- PG-04

1:100

A4L (941x1638)

WJS

25-06-2009